



*Частная квартира по адресу: г. Москва, пер. 2-ой Волконский, д.1, кв.15*

<i>Заказчик</i>	<i>Рахвальская Е.</i>	<i>Дизайн-проект</i>	<i>Дата</i>	
<i>Дизайнер</i>	<i>Рахвальская Е.</i>			
		<i>Москва 2021</i>	<i>09.06.2021</i>	


Номер	Название	Примечание
0	Титульный лист	
1	Состав проекта	
2	Обмерный план	
3	План сносимых конструкций	
4	План возводимых конструкций	
5	Планировка	
6	План дверей	
7	План расстановки мебели	
8	План сантехнического оборудования	
9	План размещения электроустановочного оборудования	
10	План расстановки осветительных приборов	
11	План управления светом	
12	План напольных покрытий	
13	План тёплых полов	
14	План плинтусов	
15	План потолков	





Номер	Название	Примечание
16	План маркировки разверток	
17	Развертка стен прихожей. Помещение №1	
18	Развертка стен коридора. Помещение №2	
19	Развертка стен кухни. Помещение №3	
20	Развертка стен ванной комнаты. Помещение №4	
21	Развертка стен туалета. Помещение №5	
22	Развертка стен детской. Помещение №6	
23	Развертка стен жилой комнаты. Помещение №7	


Согласовано	Фамилия	Число	Подпись	Дизайн-проект			
Заказчик	Рахвальская Е.	09.06.2021		<b>Частная квартира</b> по адресу: г. Москва, пер. 2-ой Волконский, д.1, кв.15	Масштаб	Лист	Листов
Дизайнер	Рахвальская Е.	09.06.2021			1:1	1	23
				<b>Состав проекта</b>			
Принял		09.06.2021					




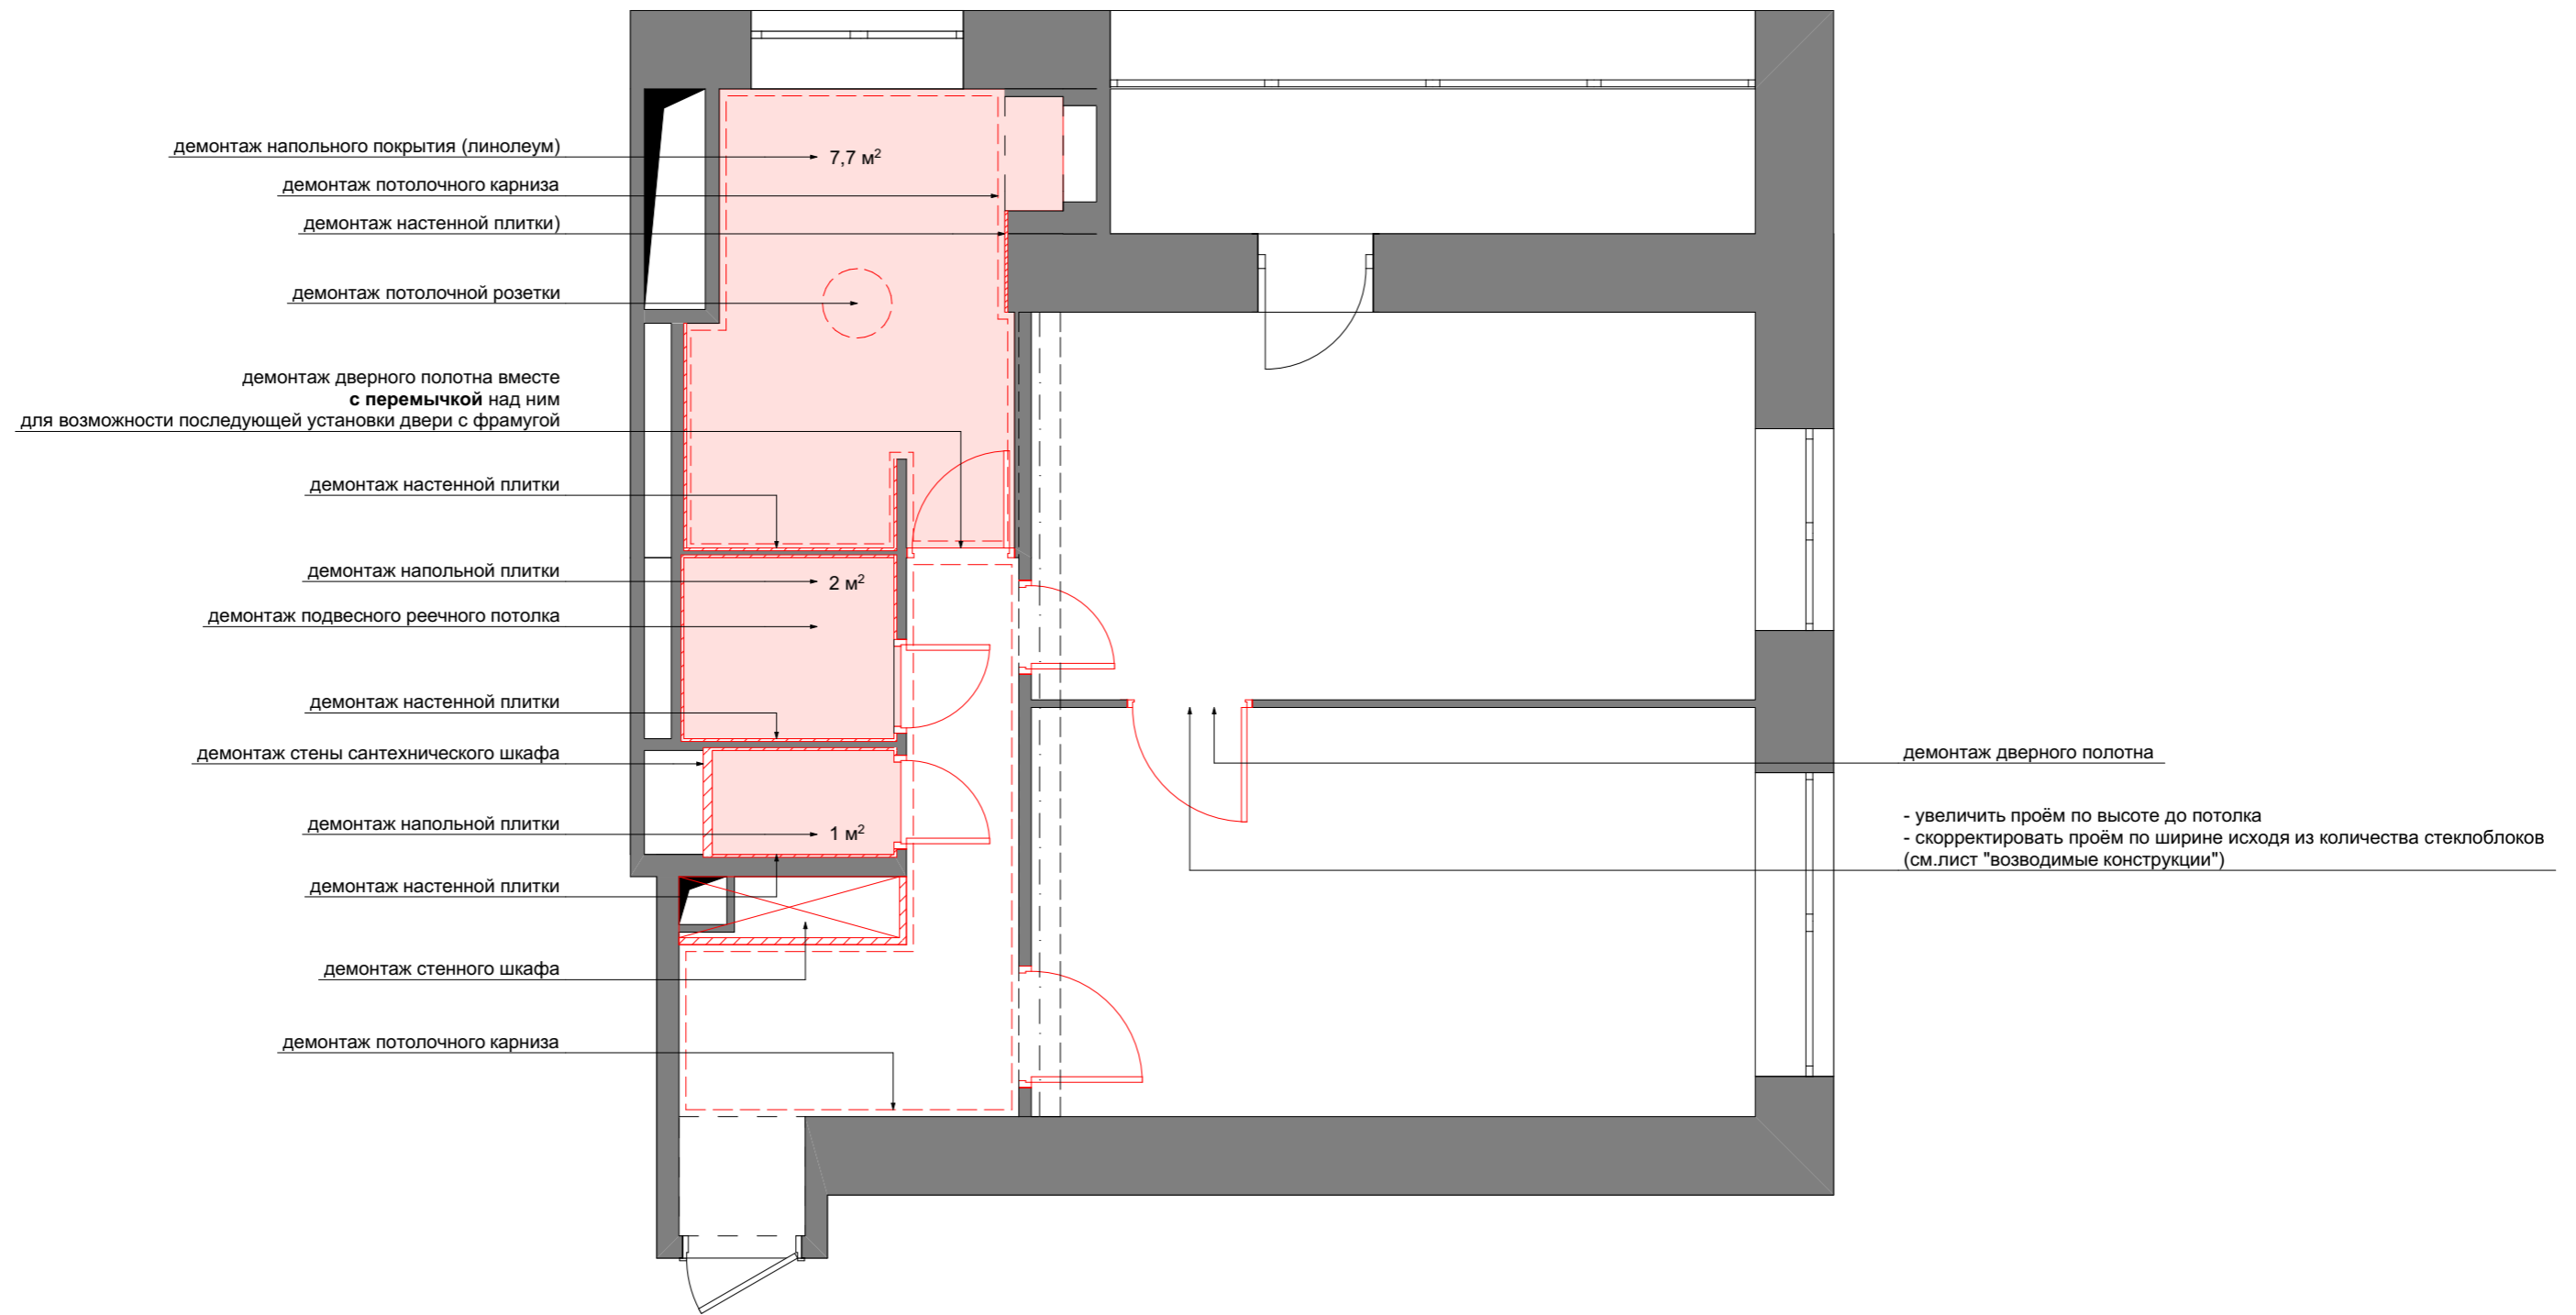

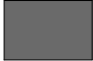
Условные обозначения		Примечания	Согласовано				Дизайн-проект			
			Должность	Фамилия	Число	Подпись				
	напольные покрытия	<p>Размеры на чертеже показаны в миллиметрах, отметки в метрах. Съемка выполнена по существующему отделочному материалу.</p> <p>Общая площадь: 45 кв.м + балкон 5 кв.м</p>	Заказчик	Рахвальская Е.	09.06.2021		<p><b>Частная квартира</b> по адресу: г. Москва, пер. 2-ой Волконский, д.1, кв.15</p>	Масштаб	Лист	Листов
	существующие стены		Дизайнер	Рахвальская Е.	09.06.2021			1:50	2	23
3.10 0.00	отметка потолка и пола						<p><b>Обмерный план</b></p>			
2.245	отметка до конструкции									
			Принял		09.06.2021					

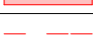

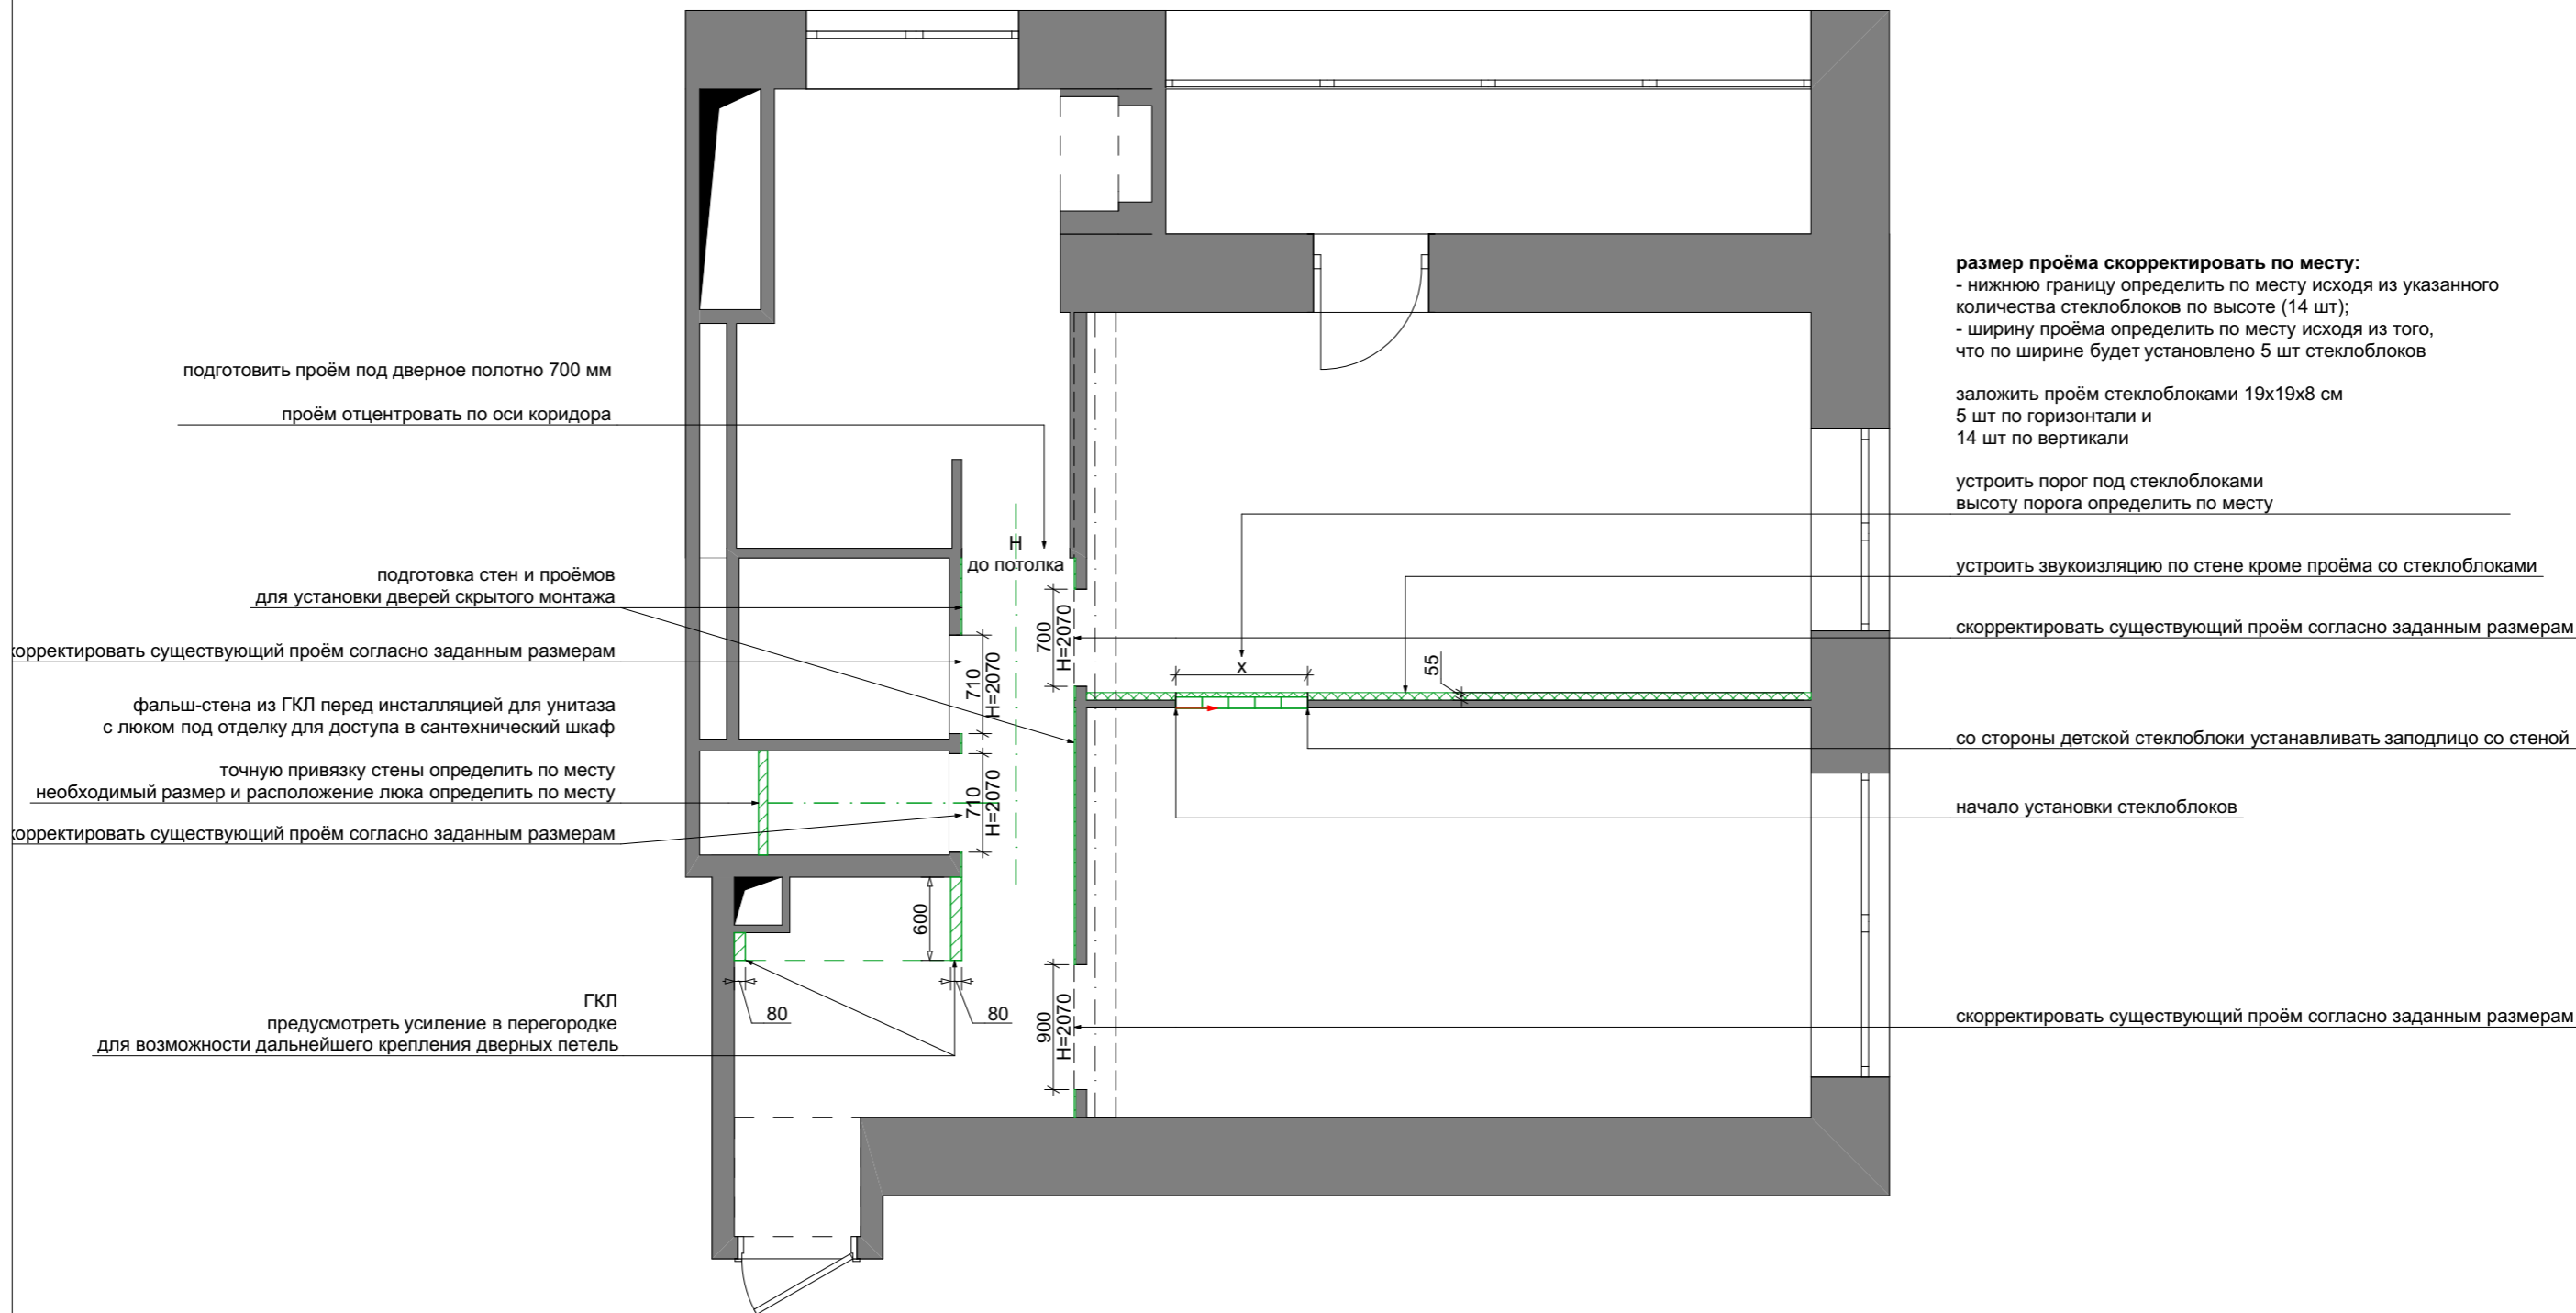Условные обозначения		Примечания		Согласовано				Дизайн-проект		
	стены существующие сохраняемые	<b>1. !!! Паркет сохранить !!!</b>  2. Все межкомнатные двери демонтировать для последующей установки дверей скрытого монтажа	Заказчик	Рахвальская Е.	12.06.2021		<b>Частная квартира</b> по адресу: г. Москва, пер. 2-ой Волконский, д.1, кв.15	Масштаб	Лист	Листов
	стены и покрытия стен демонтируемые		Дизайнер	Рахвальская Е.	12.06.2021			1:50	3	23
	демонтируемые напольные покрытия						<b>План сносимых конструкций</b>			
	демонт. декоративных эл-тов потолка		Принял		12.06.2021					

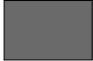

Условные обозначения		Примечания	Согласовано				Дизайн-проект			
			Должность	Фамилия	Число	Подпись				
	стены существующие	1. Размеры даны в черновых материалах, если не указано иное	Заказчик	Рахвальская Е.	12.06.2021		Частная квартира по адресу: г. Москва, пер. 2-ой Волконский, д.1, кв.15	Масштаб	Лист	Листов
	стены возводимые из ГКЛ		Дизайнер	Рахвальская Е.	12.06.2021			1:50	4	23
	фрагмент стены из стеклоблоков						План возводимых конструкций			
			Принял		12.06.2021					

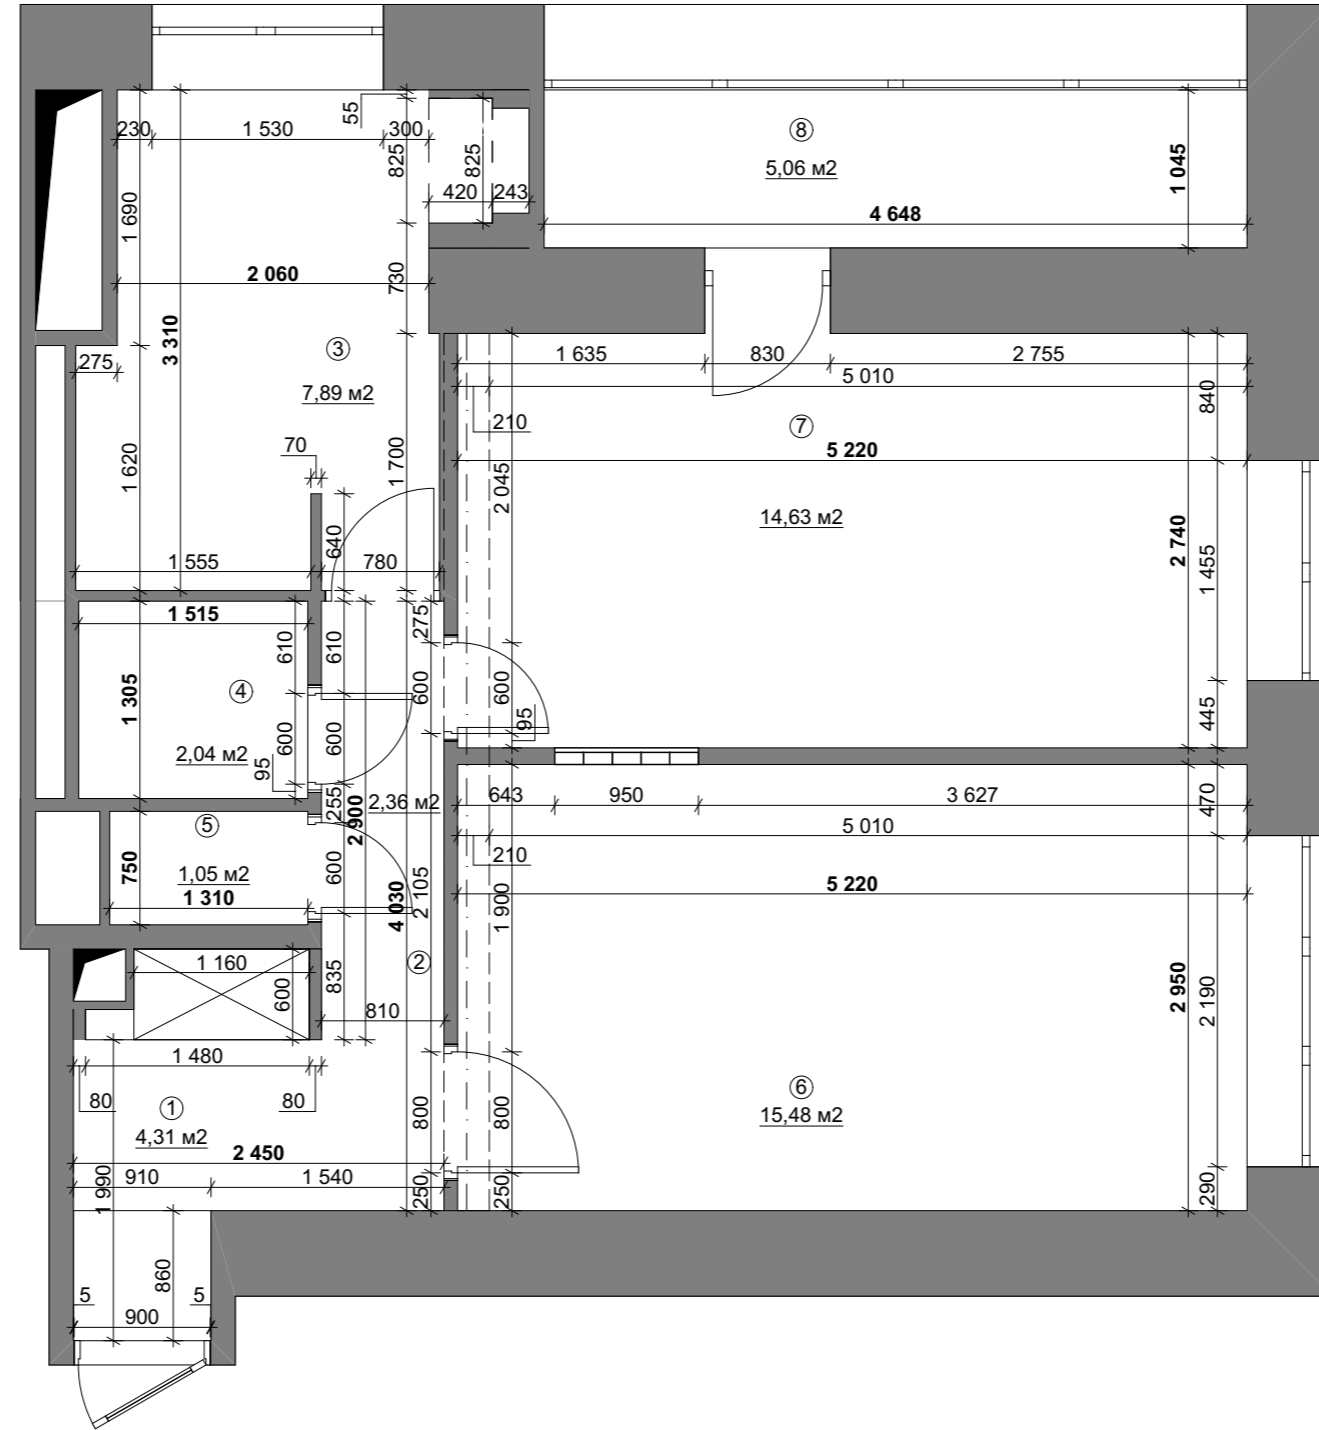

Экспликация помещений					
№	Наименование	м²	№	Наименование	м²
1	Прихожая	4,3	7	Жилая комната	14,6
2	Коридор	2,4	8	Балкон	5
3	Кухня	7,9	Итого: 52,7 м²		
4	Ванная комната	2			
5	Туалет	1			
6	Детская	15,5			

Согласовано	Фамилия	Число	Подпись	Дизайн-проект			
Заказчик	Рахвальская Е.	09.06.2021		<b>Частная квартира</b> по адресу: г. Москва, пер. 2-ой Волконский, д.1, кв.15	Масштаб	Лист	Листов
Дизайнер	Рахвальская Е.	09.06.2021			1:50	5	23
				<b>Планировка</b>			
Принял		09.06.2021					




Спецификация дверей и проёмов

№	Размер проёма	Размер полотна	Описание
1	по месту	согласно замеру	входная
2	900 x 2070 мм	800 x 2000 мм	межкомнатная скрытого монтажа
3	710 x 2070 мм	600 x 2000 мм	межкомнатная скрытого монтажа
4	710 x 2070 мм	600 x 2000 мм	межкомнатная скрытого монтажа
5	700 x 2070 мм	600 x 2000 мм	межкомнатная скрытого монтажа
6	по месту	700 x 2000 мм + фрамуга	межкомнатная с фрамугой

Экспликация помещений

№	Наименование	м²	№	Наименование	м²
1	Прихожая	4,3	7	Жилая комната	14,6
2	Коридор	2,4	8	Балкон	5
3	Кухня	7,9	Итого: 52,7м²		
4	Ванная комната	2			
5	Туалет	1			
6	Детская	15,5			

Согласовано	Должность	Фамилия	Число	Подпись	Дизайн-проект			
Заказчик		Рахвальская Е.	09.06.2021		<b>Частная квартира</b> по адресу: г. Москва, пер. 2-ой Волконский, д.1, кв.15	Масштаб	Лист	Листов
Дизайнер		Рахвальская Е.	09.06.2021			1:50	6	23
Принял			09.06.2021		<b>План дверей</b>			

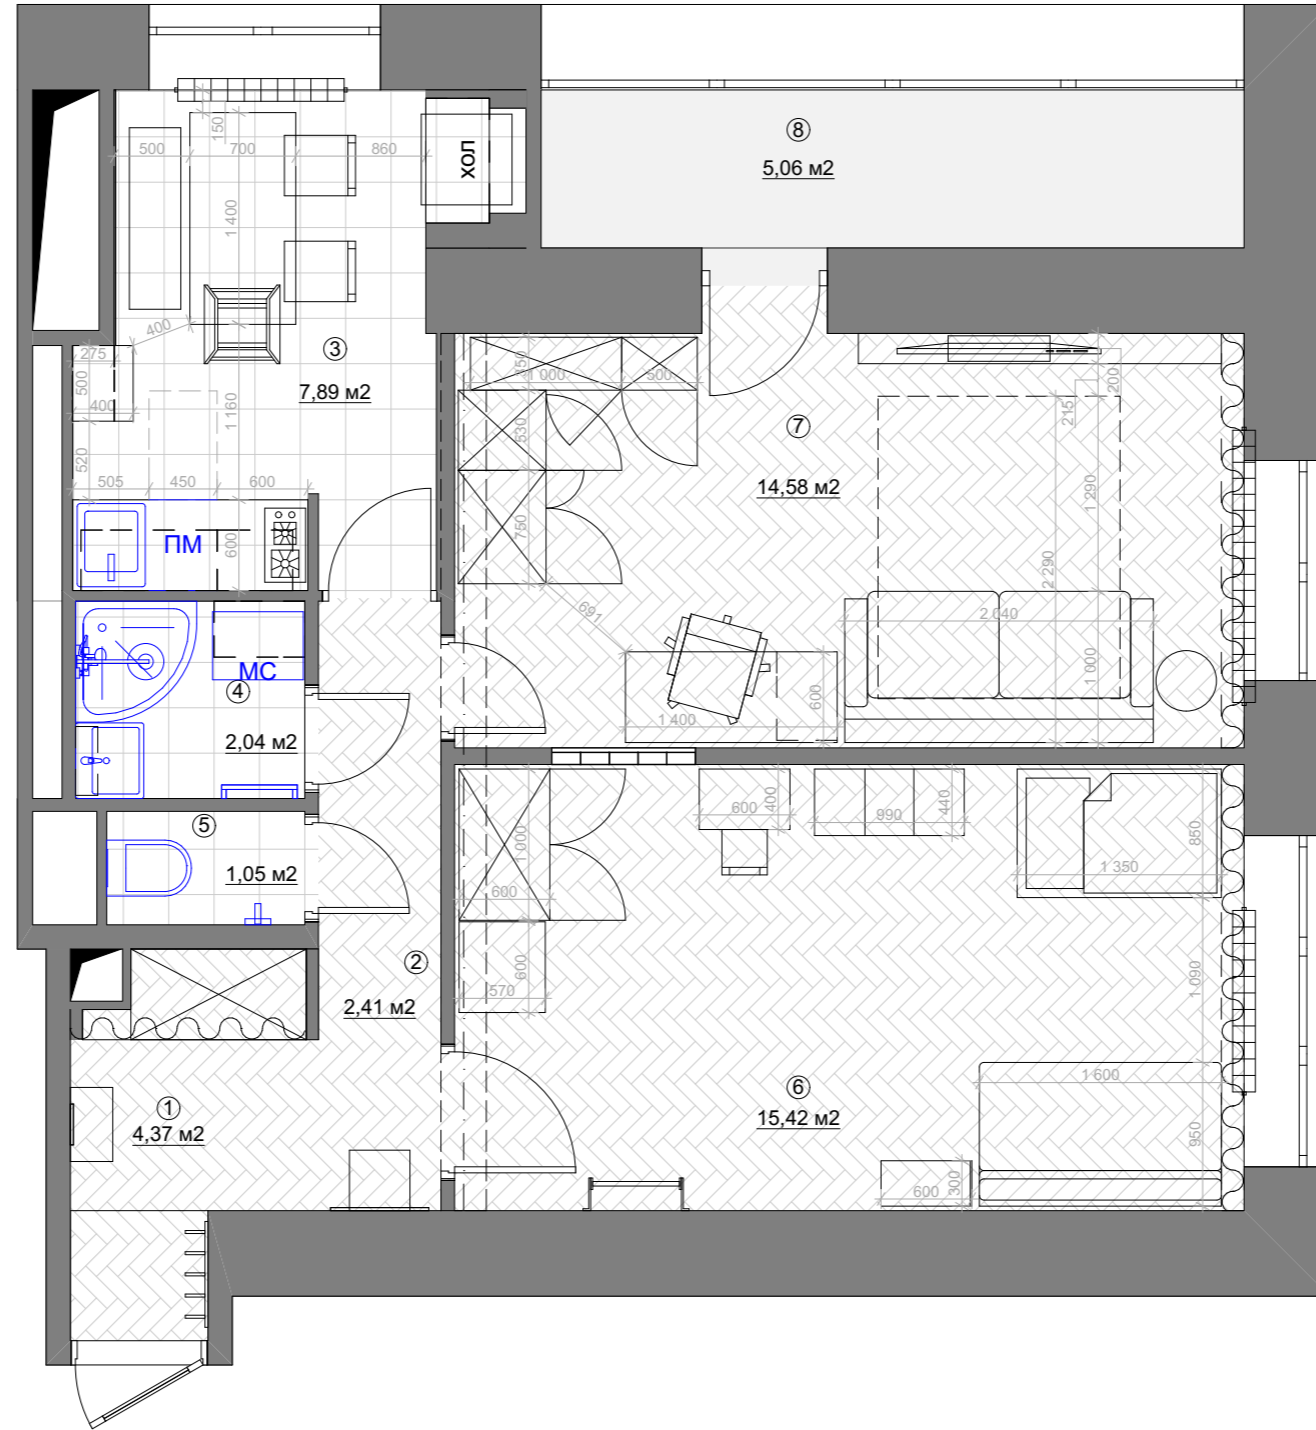

Экспликация помещений					
№	Наименование	м²	№	Наименование	м²
1	Прихожая	4,3	7	Жилая комната	14,6
2	Коридор	2,4	8	Балкон	5
3	Кухня	7,9	Итого: 52,7м²		
4	Ванная комната	2			
5	Туалет	1			
6	Детская	15,5			

Согласовано	Должность	Фамилия	Число	Подпись
Заказчик		Рахвальская Е.	09.06.2021	
Дизайнер		Рахвальская Е.	09.06.2021	
Принял			09.06.2021	

Дизайн-проект				
Частная квартира		Масштаб	Лист	Листов
по адресу: г. Москва, пер. 2-ой Волконский, д.1, кв.15		1:50	7	23
План расстановки мебели				





Спецификация сантехнического оборудования

№	Наименование	Рекомендуемый размер
1	Унитаз подвесной	не имеет значения
2	Инсталляция для унитаза	стандартная
3	Гигиенический душ <b>скрытого монтажа</b>	-
4	Душевой поддон угловой радиусный со стеклянным ограждением	800x800 мм
5	Смеситель для душа + душевой гарнитуры	-
6	Раковина на тумбе	ширина не более 500 мм
7	Смеситель для раковины	-
8	Полотенцесушитель водяной	Ш500xВ600 мм
9	Машина стиральная	Глубина не более 500 мм
10	Раковина кухонная	550x450 мм
11	Смеситель для кухонной раковины	-
12	Посудомоечная машина встраиваемая	Ш450 мм

Экспликация помещений

№	Наименование	м <sup>2</sup>	№	Наименование	м <sup>2</sup>
1	Прихожая	4,3	7	Жилая комната	14,6
2	Коридор	2,4	8	Балкон	5
3	Кухня	7,9	<b>Итого: 52,7 м<sup>2</sup></b>		
4	Ванная комната	2			
5	Туалет	1			
6	Детская	15,5			

Условные обозначения

	Вывод канализации
	Вывод горячей воды
	Вывод холодной воды

Примечания


На чертеже даны привязки сантехнических приборов **по осям**.

Размерные привязки выводов воды и канализации см. в технической документации к выбранным сантехническим приборам.

Согласовано	Должность	Фамилия	Число	Подпись
Заказчик	Должность	Рахвальская Е.	09.06.2021	
Дизайнер	Должность	Рахвальская Е.	09.06.2021	
Принял	Должность		09.06.2021	

Дизайн-проект

Дизайн-проект			Масштаб	Лист	Листов
<b>Частная квартира</b> по адресу: г. Москва, пер. 2-ой Волконский, д.1, кв.15			<b>1:50</b>	<b>8</b>	<b>23</b>
<b>План сантехнического оборудования</b>					

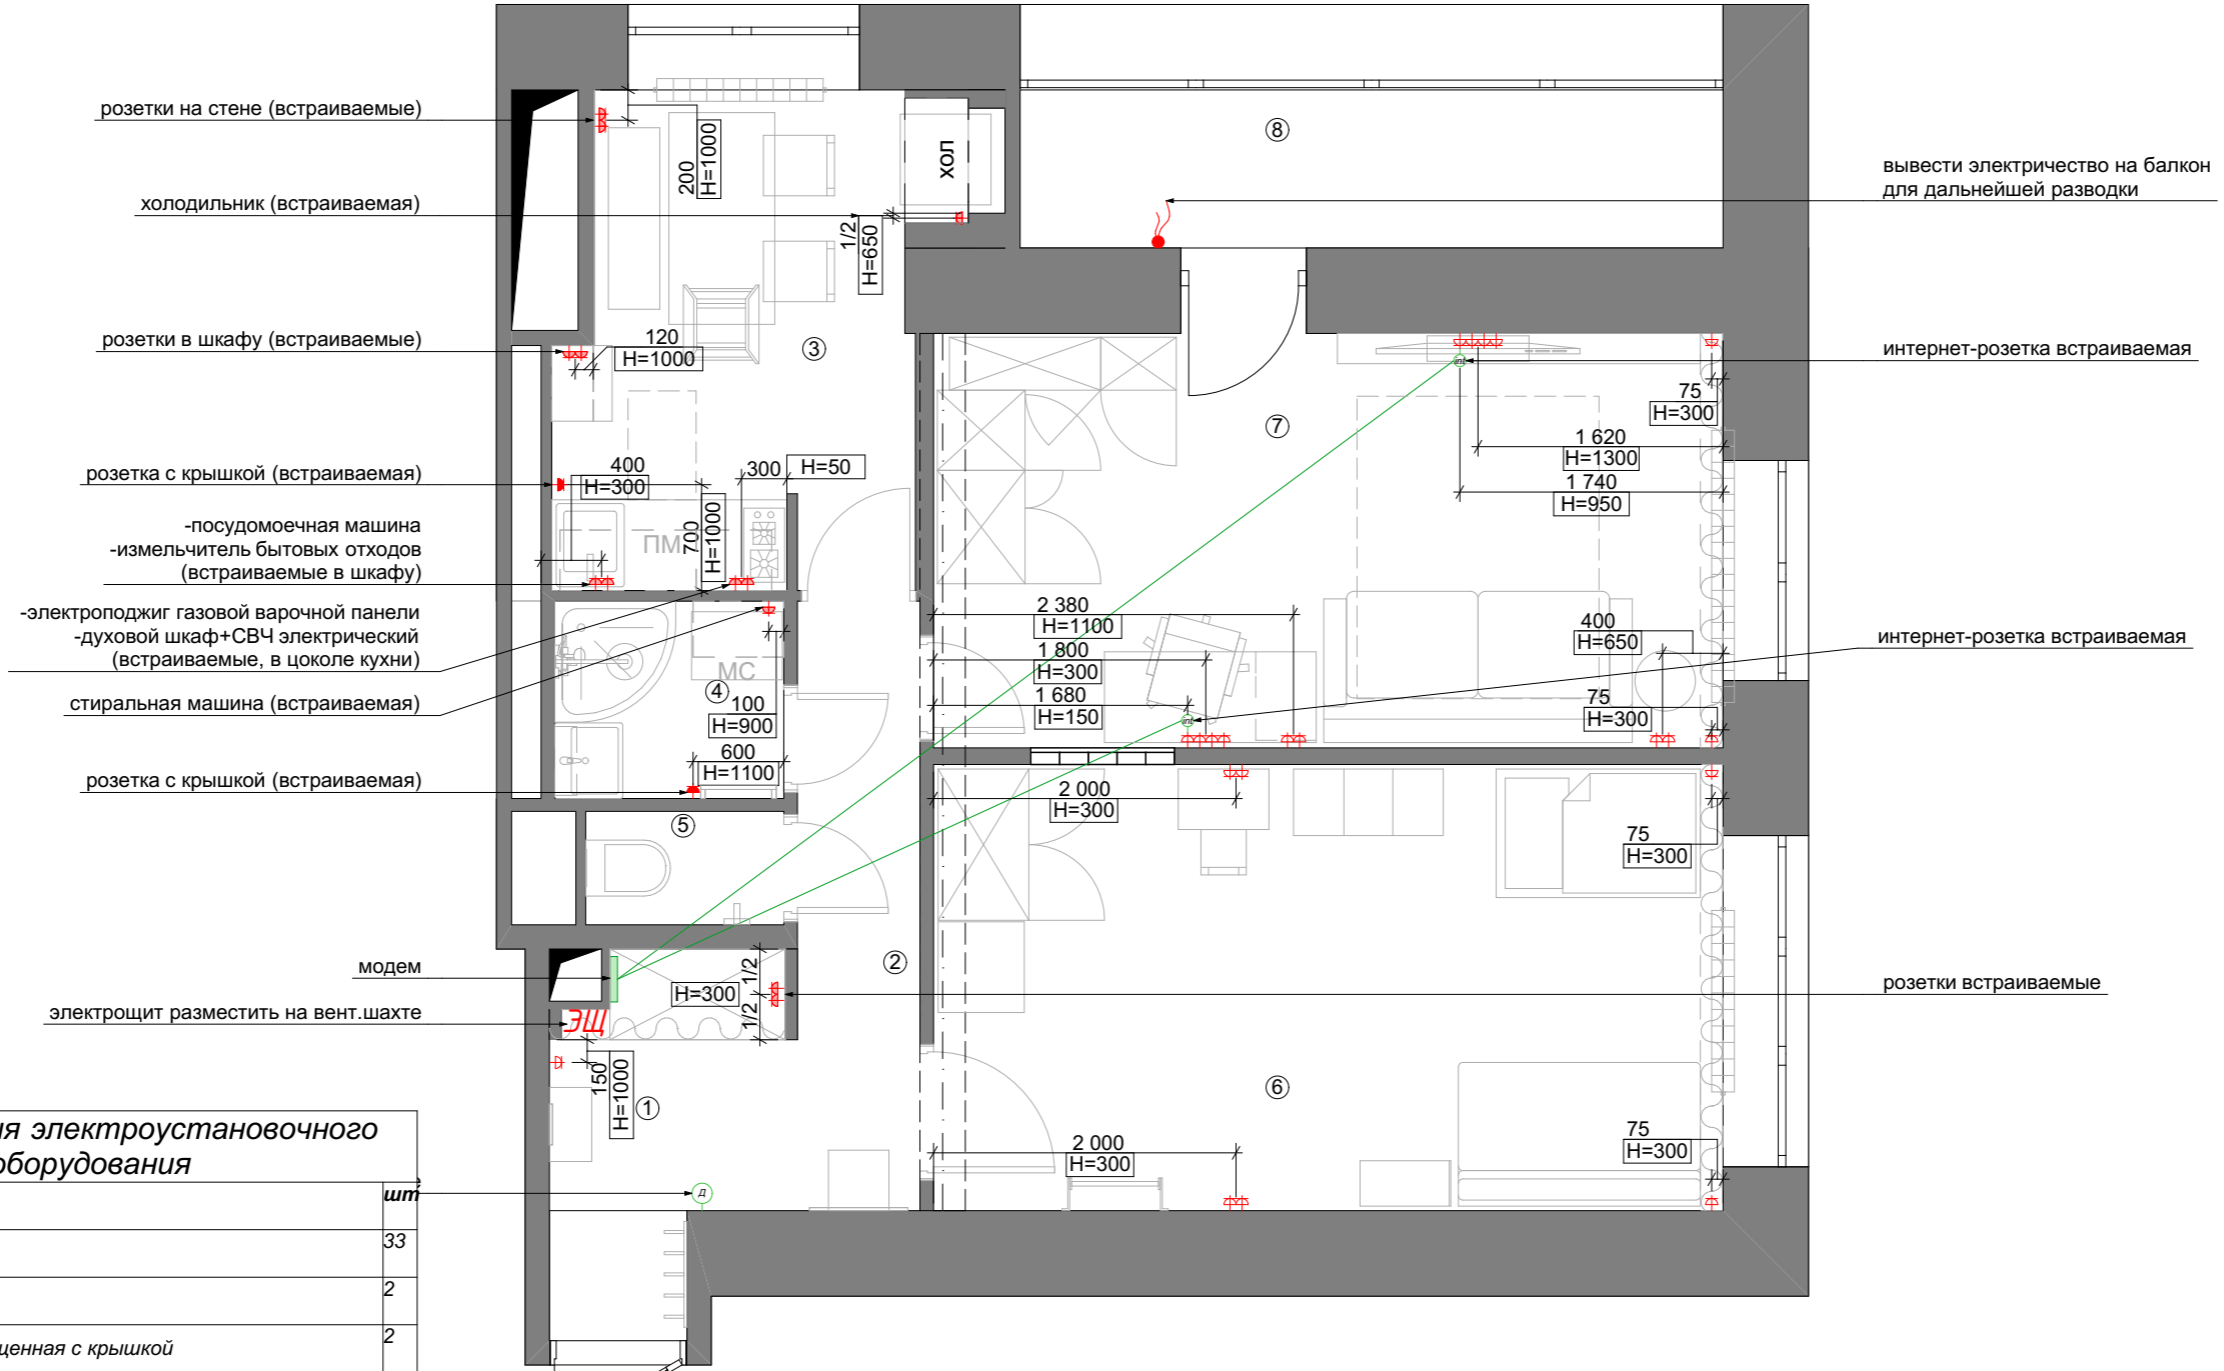

**Примечания:**  
**Проводку устраивать открытым способом, если не указано иное**

**Спецификация электроустановочного оборудования**


№	Вид оборудования	шт
1	Розетка силовая	33
2	Розетка-интернет	2
3	Розетка влагозащищенная с крышкой	2
4	Рамка на 1 место	9
5	Рамка на 2 места	9
6	Рамка на 4 места	2
7		
8		

Экспликация помещений					
№	Наименование	м²	№	Наименование	м²
1	Прихожая	4,3	7	Жилая комната	14,6
2	Коридор	2,4	8	Балкон	5
3	Кухня	7,9	Итого: 52,7м²		
4	Ванная комната	2			
5	Туалет	1			
6	Детская	15,5			

Условные обозначения	
	Силовая розетка накладная
	Силовая розетка встраиваемая
	Силовая влагозащищенная розетка (с крышкой)
	Интернет-розетка
	Домофон
	Щит электрический
	Электровывод

Согласовано	Должность	Фамилия	Число	Подпись
	Заказчик	Рахвальская Е.	27.06.2021	
	Дизайнер	Рахвальская Е.	27.06.2021	
	Принял		27.06.2021	


Дизайн-проект				
Частная квартира		Масштаб	Лист	Листов
по адресу: г. Москва, пер. 2-ой Волконский, д.1, кв.15		1:50	9	23
<b>План размещения электроустановочного оборудования</b>				

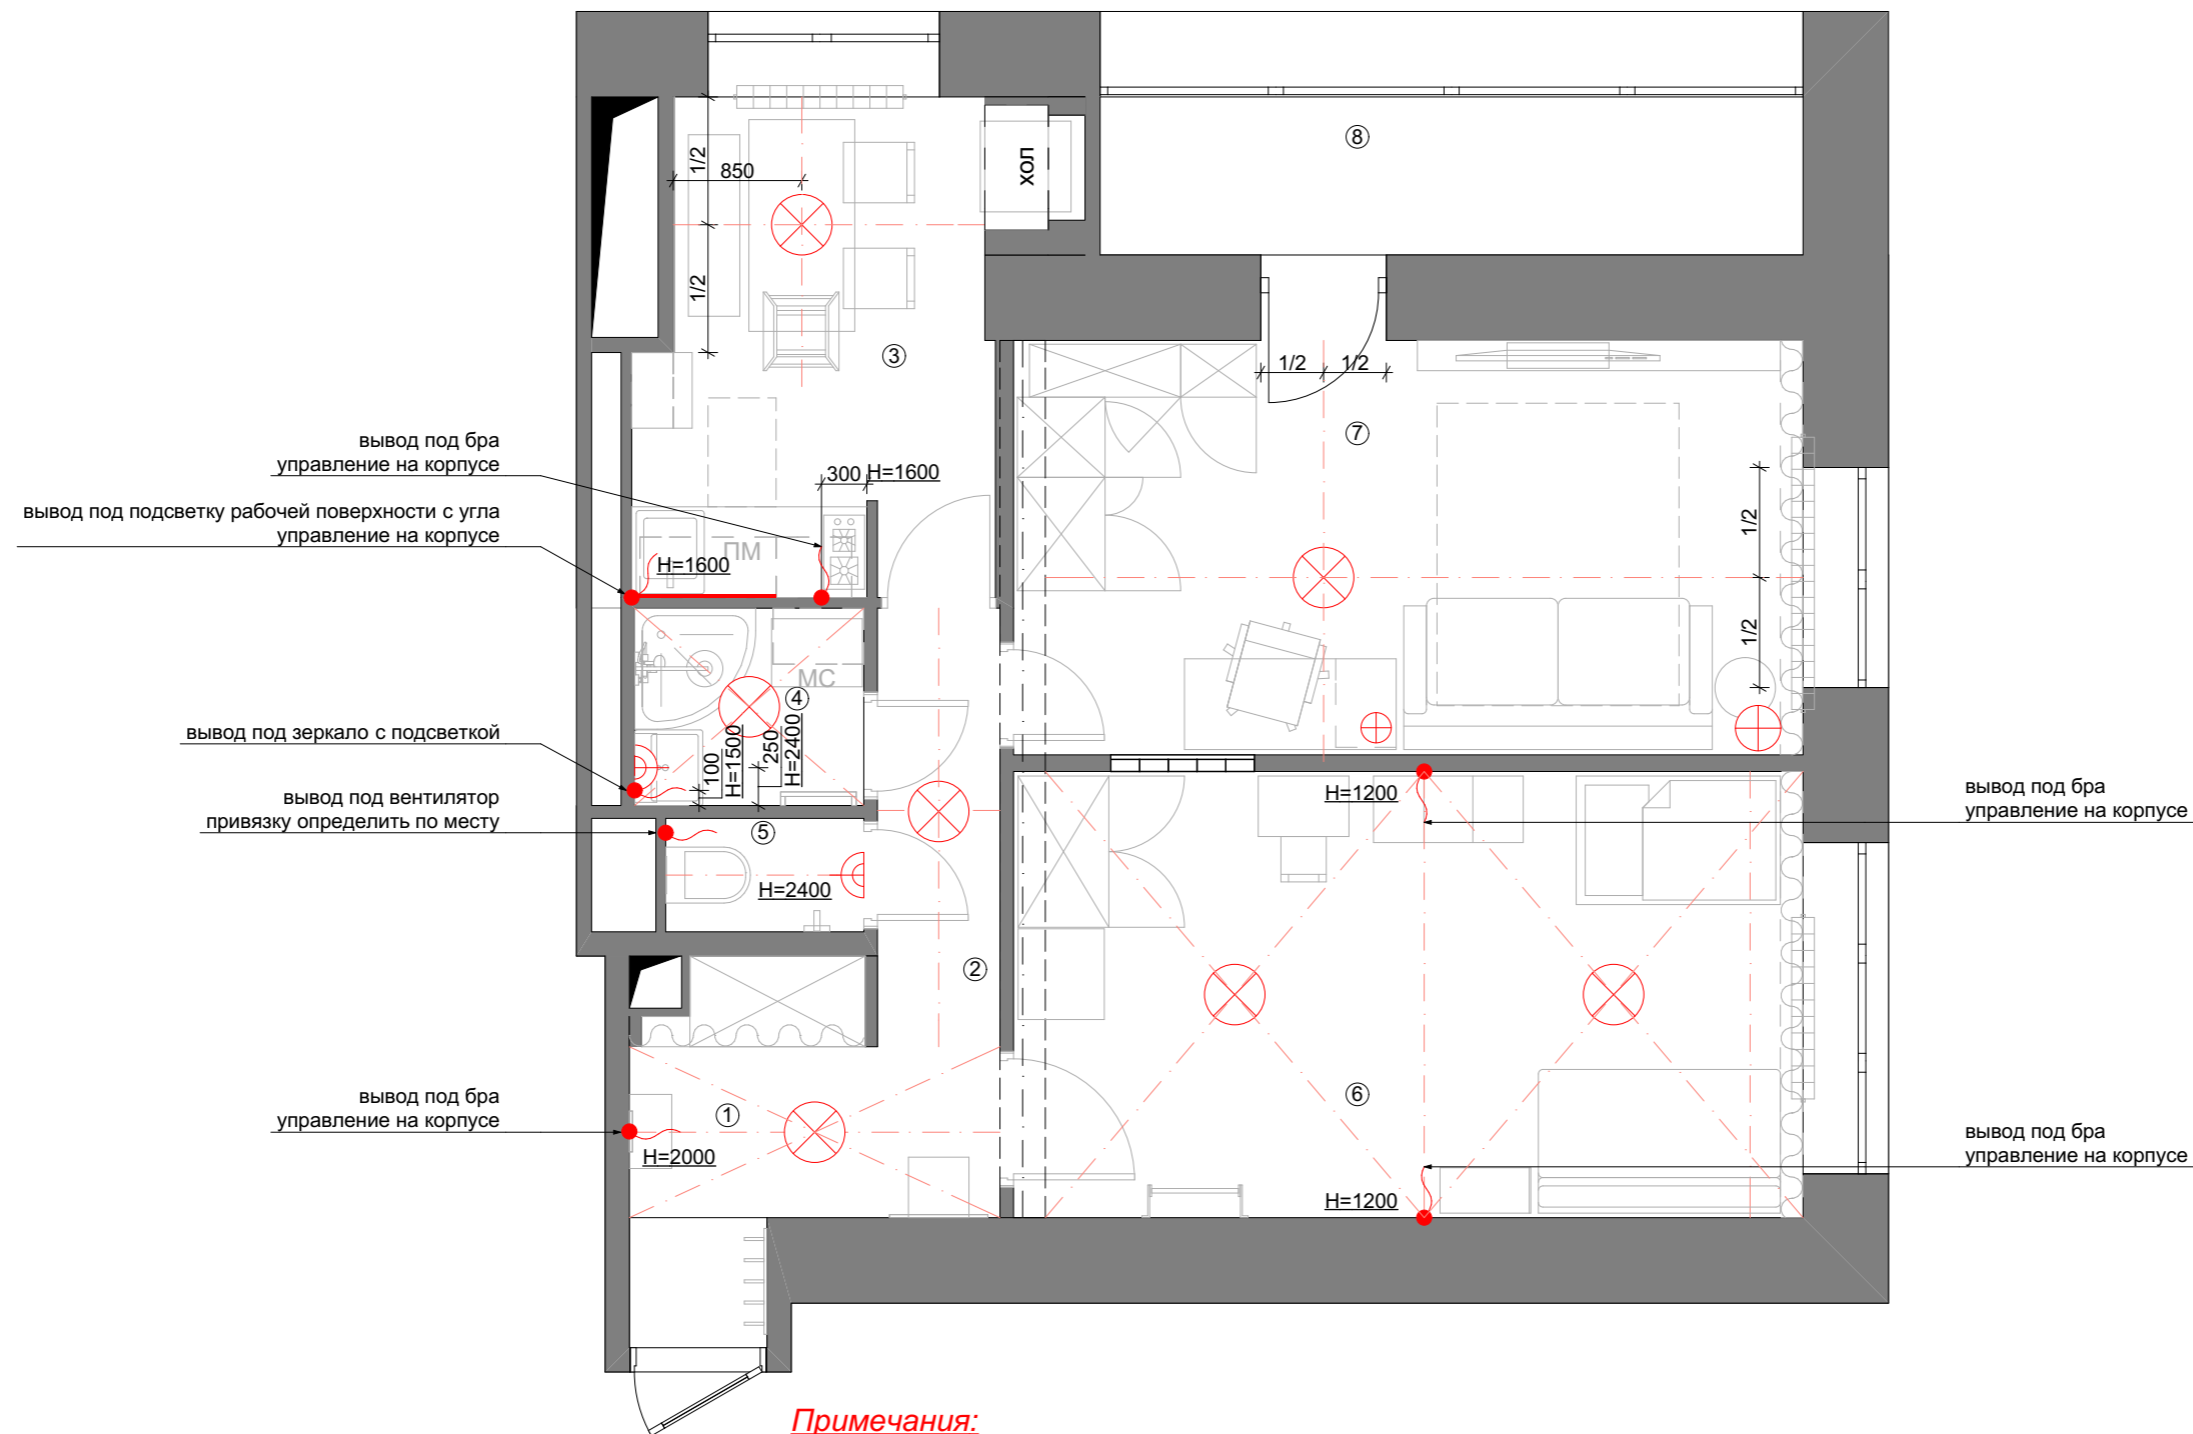

**Примечания:**

**Проводку прокладывать открытым способом**

Экспликация помещений					Условные обозначения			Дизайн-проект					
№	Наименование	м <sup>2</sup>	№	Наименование	м <sup>2</sup>	Согласовано Должность	Фамилия	Число	Подпись				
1	Прихожая	4,3	7	Жилая комната	14,6	Заказчик	Рахвальская Е.	09.06.2021		<b>Частная квартира</b> по адресу: г. Москва, пер. 2-ой Волконский, д.1, кв.15			
2	Коридор	2,4	8	Балкон	5	Дизайнер	Рахвальская Е.	09.06.2021					Масштаб
3	Кухня	7,9	Итого: 52,7м <sup>2</sup>			⊗	Подвесные / накладные потолочные светильники				1:50	10	23
4	Ванная комната	2				⊕	Настенные светильники				<b>План расстановки осветительных приборов</b>		
5	Туалет	1				●	Электровывод						
6	Детская	15,5				—	Светодиодная подсветка						
						⊕	Торшеры / настольные лампы	Принял		09.06.2021			

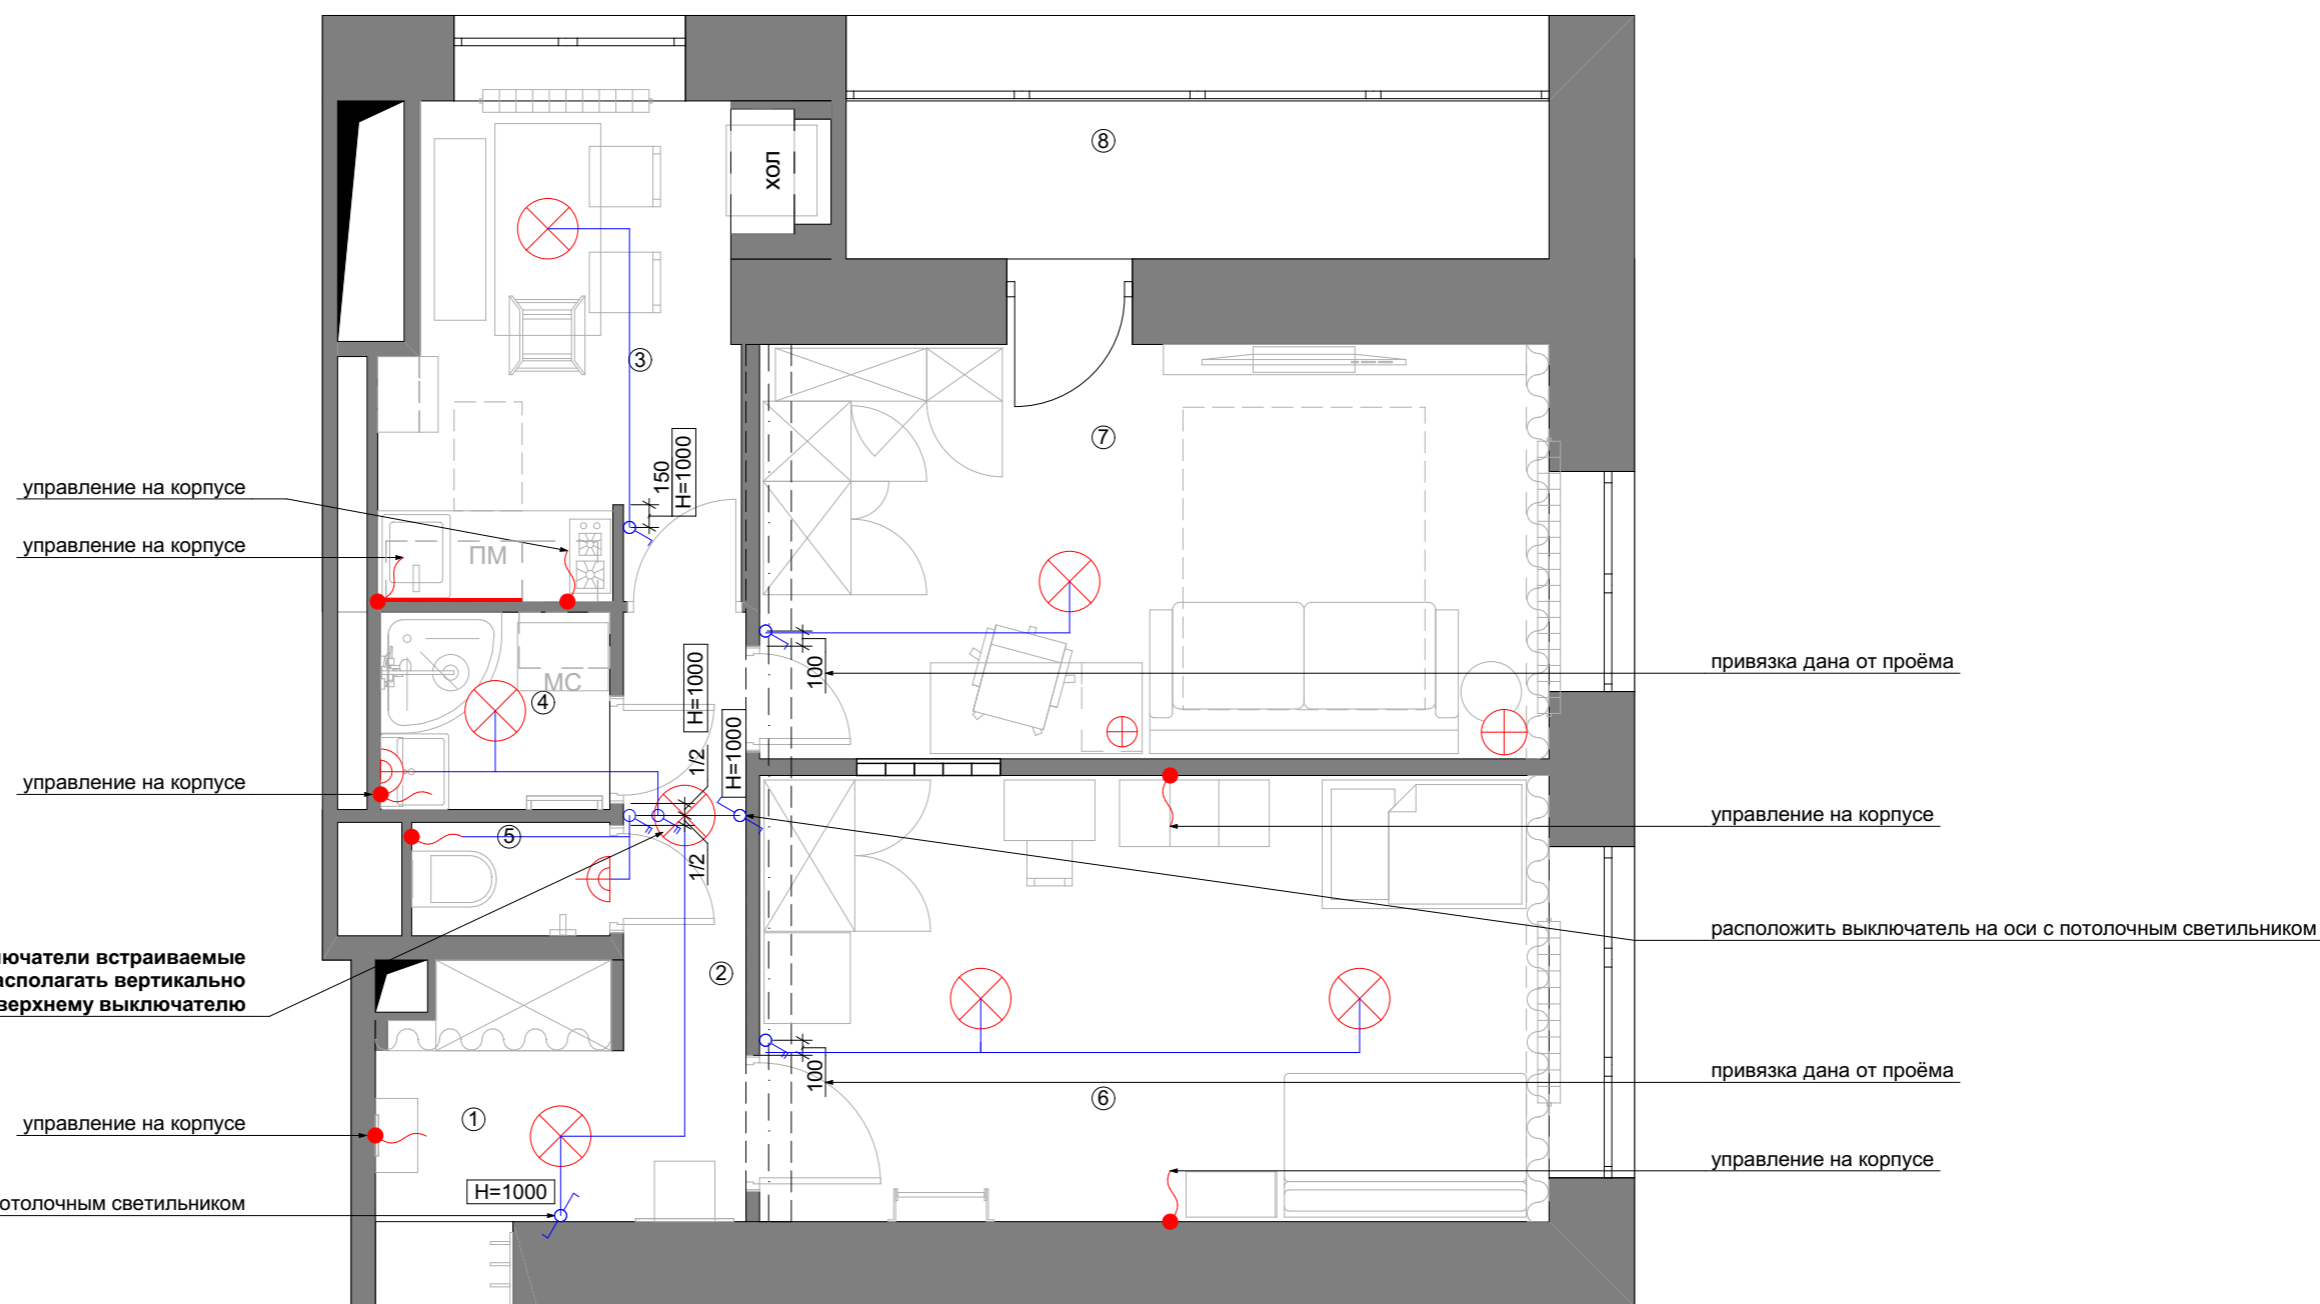

управление на корпусе

управление на корпусе

управление на корпусе

выключатели встраиваемые располагать вертикально привязка по высоте дана по верхнему выключателю

управление на корпусе

расположить выключатель на оси с потолочным светильником

привязка дана от проёма

управление на корпусе

расположить выключатель на оси с потолочным светильником

привязка дана от проёма

управление на корпусе

**Примечания:**

Проводку прокладывать открытым способом, если не указано иное

Выключатели выводить на высоте 900 мм от чистого пола, если не указано иное значение

**Спецификация выключателей**

№	Вид оборудования	шт
1	Выключатель одноклавишный накладной	2
2	Выключатель двухклавишный <b>встраиваемый</b>	2
3	Выключатель двухклавишный накладной	1
4	Выключатель одноклавишный проходной накладной	2

**Экспликация помещений**

№	Наименование	м²	№	Наименование	м²
1	Прихожая	4,3	7	Жилая комната	14,6
2	Коридор	2,4	8	Балкон	5
3	Кухня	7,9	Итого: 52,7м²		
4	Ванная комната	2			
5	Туалет	1			
6	Детская	15,5			


**Условные обозначения**

	Выключатель одноклавишный
	Выключатель двухклавишный
	Выключатель проходной одноклавишный
	Электровывод

Согласовано	Должность	Фамилия	Число	Подпись
	Заказчик	Рахвальская Е.	09.06.2021	
	Дизайнер	Рахвальская Е.	09.06.2021	
	Принял		09.06.2021	

**Дизайн-проект**

Дизайн-проект			Масштаб	Лист	Листов
<b>Частная квартира</b> по адресу: г. Москва, пер. 2-ой Волконский, д.1, кв.15			1:50	11	23
<b>План управления светом</b>					

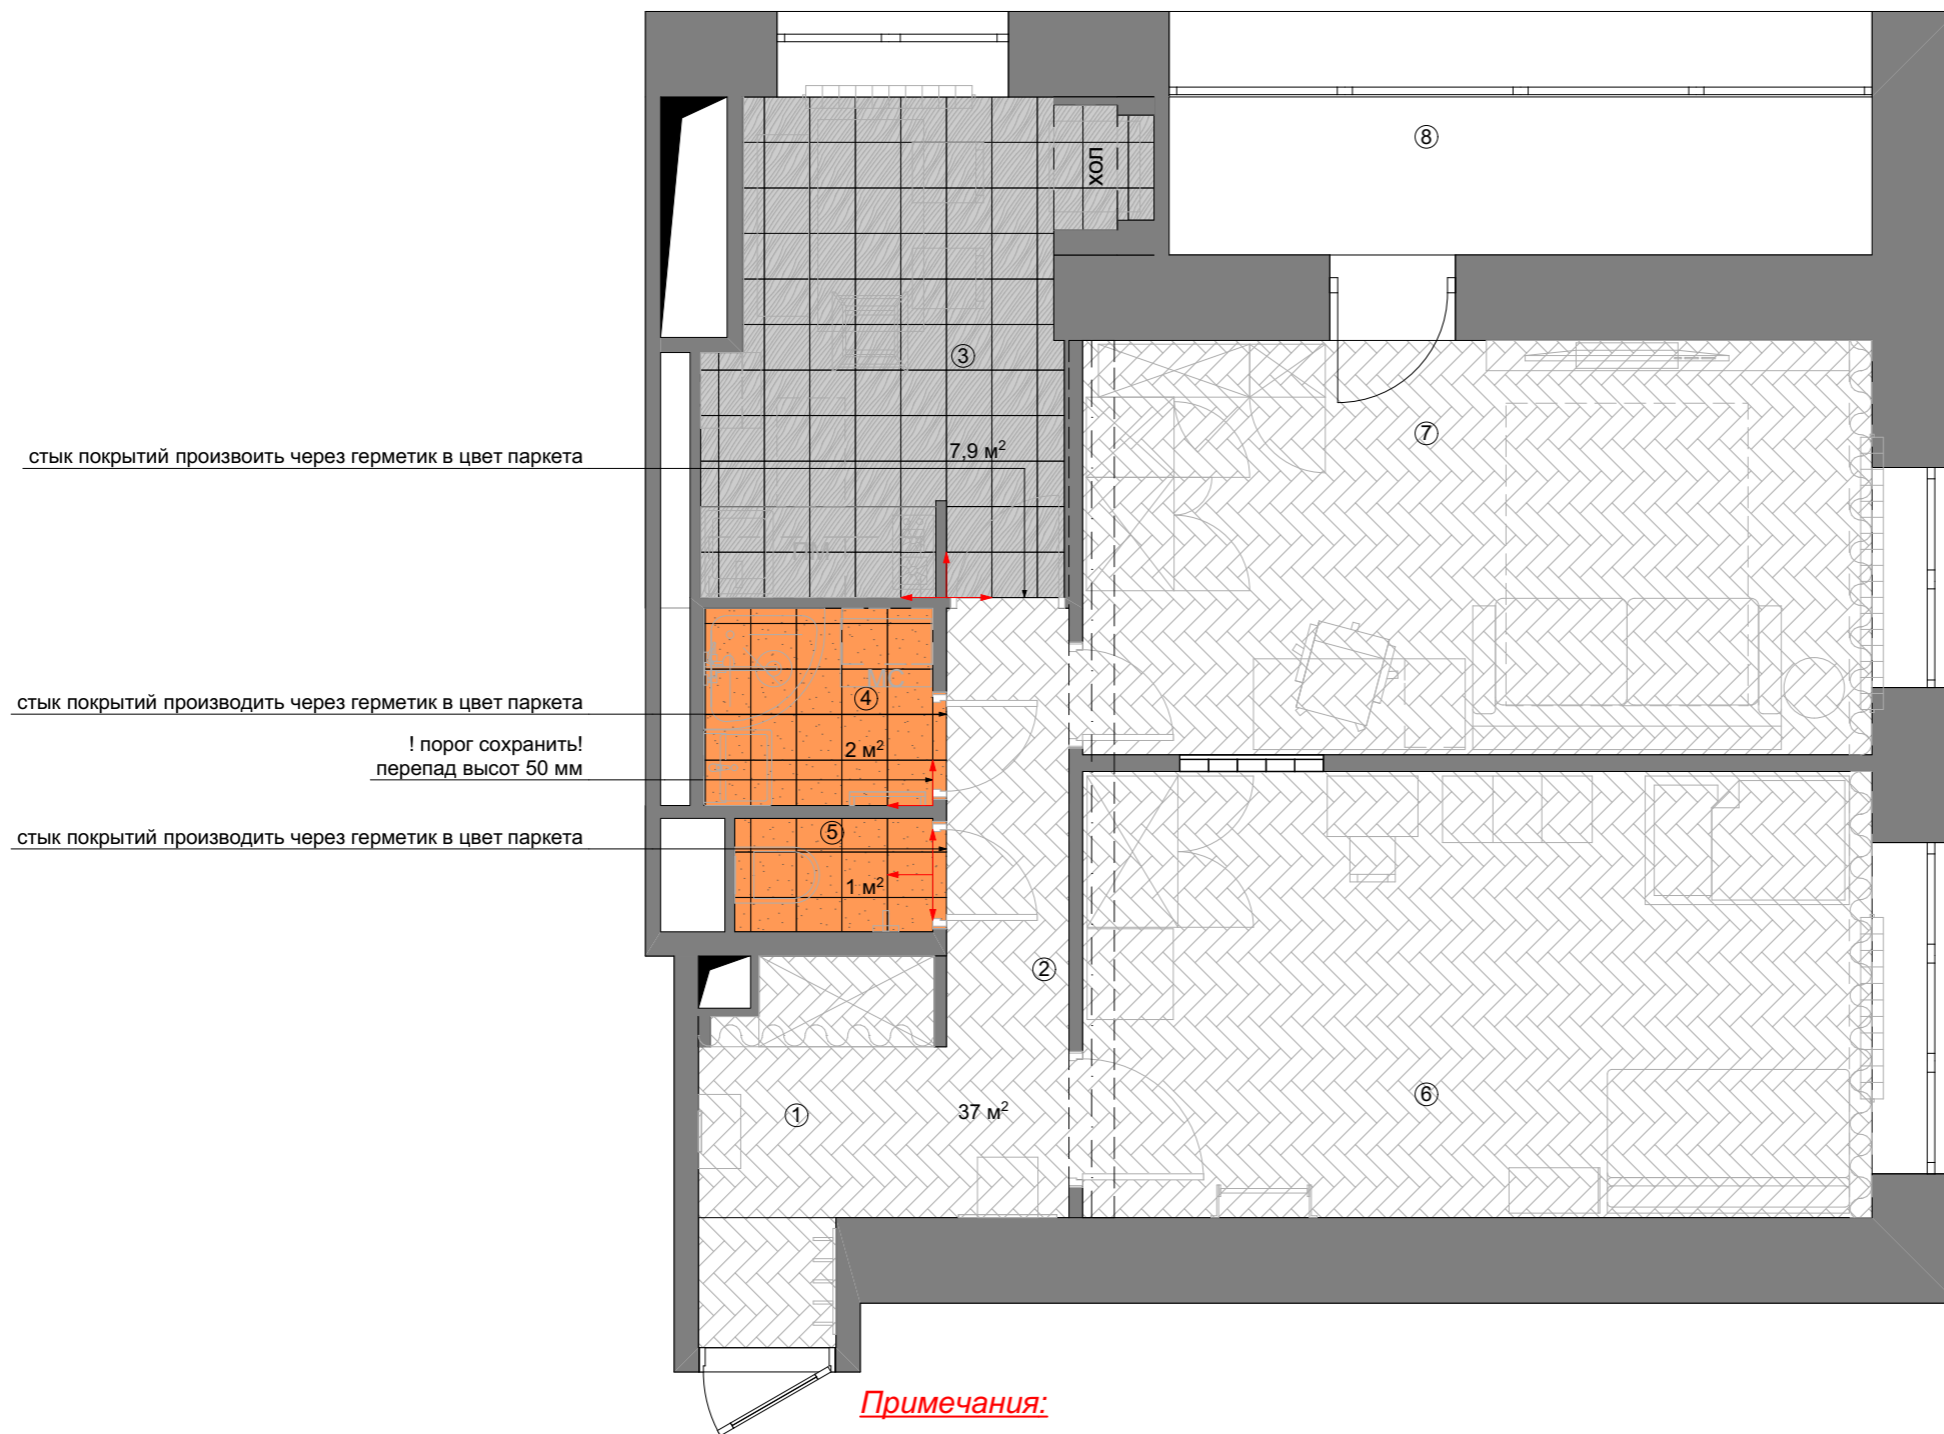



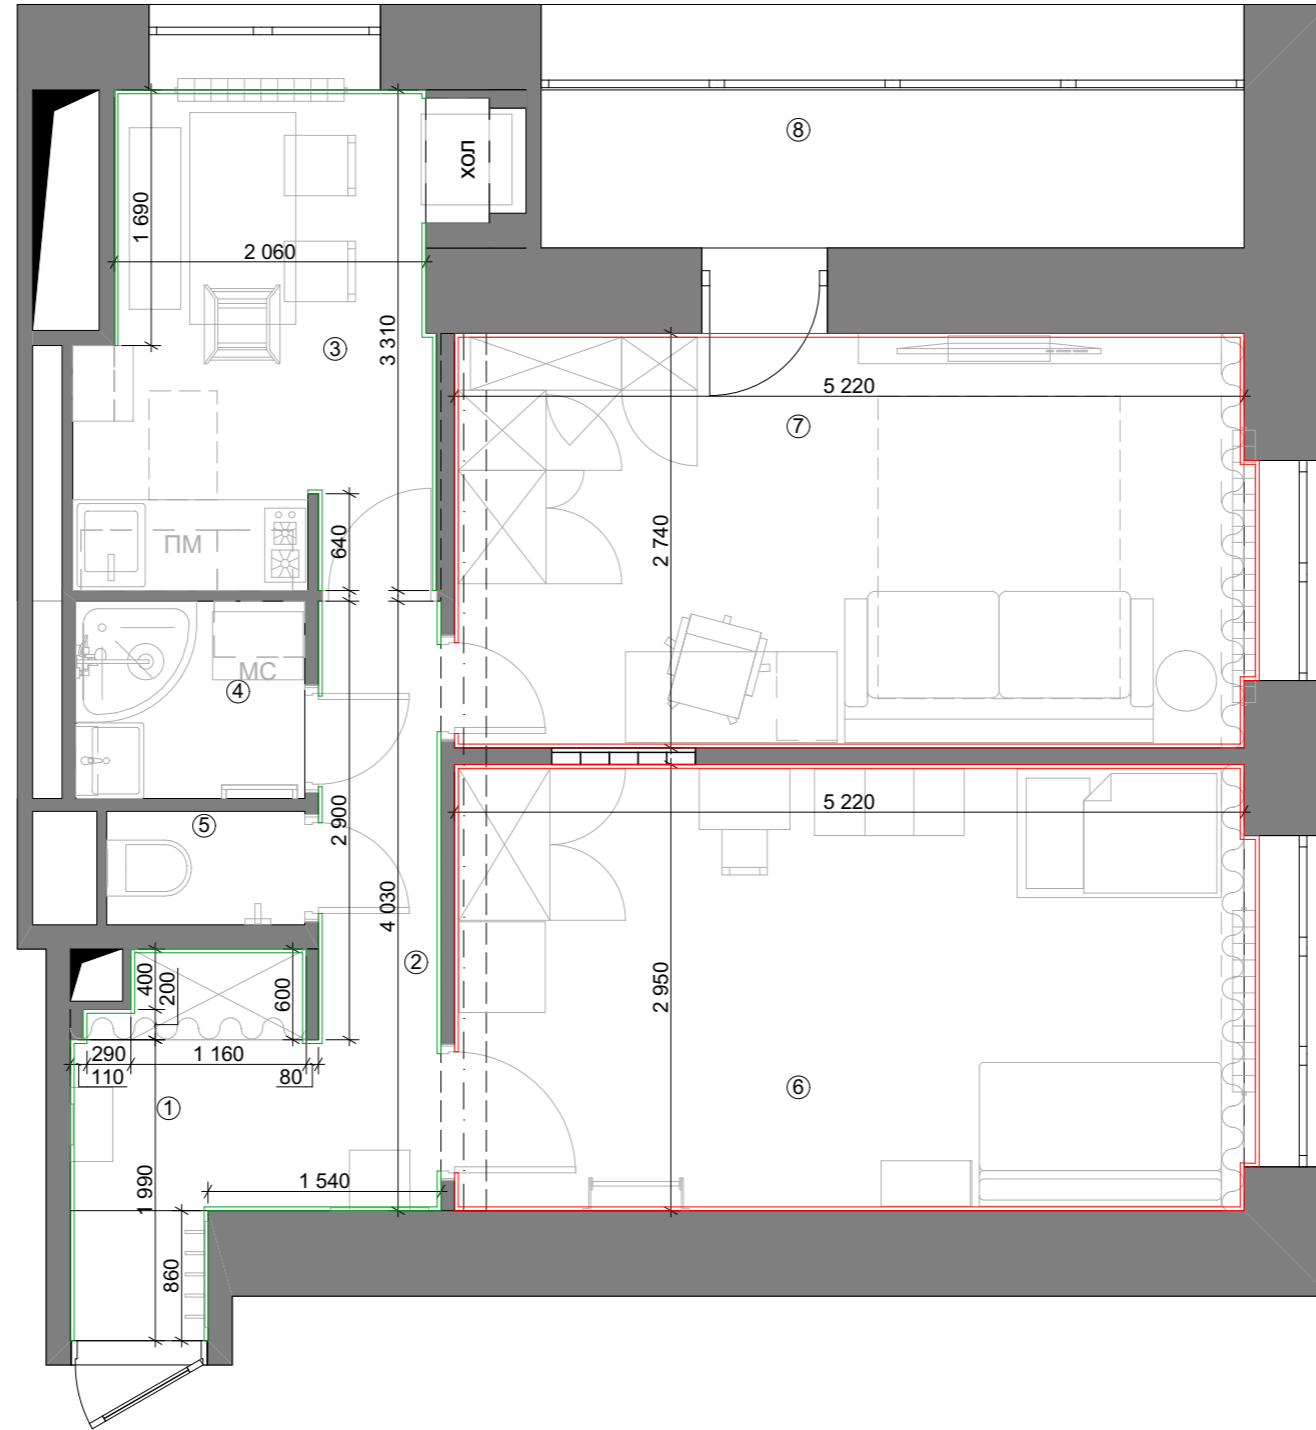
**Примечания:**

Существующий паркет сохранить и отциклевать по завершению ремонтных работ


Экспликация помещений					Условные обозначения		Согласовано	Должность	Фамилия	Число	Подпись	Дизайн-проект				
№	Наименование	м²	№	Наименование	м²	Начало раскладки плитки	Керамический гранит Kerata tarazzi Бореале серый 30*30 100 шт	Керамический гранит Kerata tarazzi Аллея кирпичный 30x30 см 46 шт	Заказчик	Рахвальская Е.	09.06.2021		<b>Частная квартира</b> по адресу: г. Москва, пер. 2-ой Волконский, д.1, кв.15	Масштаб	Лист	Листов
1	Прихожая	4,3	7	Жилая комната	14,6				Дизайнер	Рахвальская Е.	09.06.2021			1:50	12	23
2	Коридор	2,4	8	Балкон	5							<b>План напольных покрытий</b>				
3	Кухня	7,9	Итого: 52,7м²													
4	Ванная комната	2														
5	Туалет	1														
6	Детская	15,5							Принял		09.06.2021					

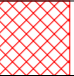

Экспликация помещений					Условные обозначения		Согласовано	Фамилия	Число	Подпись	Дизайн-проект			
№	Наименование	м²	№	Наименование	м²	 Теплый пол	Заказчик	Рахвальская Е.	09.06.2021		Частная квартира по адресу: г. Москва, пер. 2-ой Волконский, д.1, кв.15	Масштаб	Лист	Листов
1	Прихожая	4,3	7	Жилая комната	14,6	 Датчик теплового пола	Дизайнер	Рахвальская Е.	09.06.2021			1:50	13	23
2	Коридор	2,4	8	Балкон	5							План тёплых полов		
3	Кухня	7,9	Итого: 52,7м²											
4	Ванная комната	2												
5	Туалет	1												
6	Детская	15,5					Принял		09.06.2021					



Экспликация помещений					Условные обозначения		Согласовано	Фамилия	Число	Подпись	Дизайн-проект				
№	Наименование	м²	№	Наименование	м²	—	Заказчик	Рахвальская Е.	09.06.2021		Частная квартира по адресу: г. Москва, пер. 2-ой Волконский, д.1, кв.15	Масштаб	Лист	Листов	
1	Прихожая	4,3	7	Жилая комната	14,6	—	Дизайнер	Рахвальская Е.	09.06.2021			1:50	14	23	
2	Коридор	2,4	8	Балкон	5	—					План плинтусов				
3	Кухня	7,9	Итого: 52,7м²			—									
4	Ванная комната	2				—									
5	Туалет	1				—									
6	Детская	15,5				—	Принял		09.06.2021						

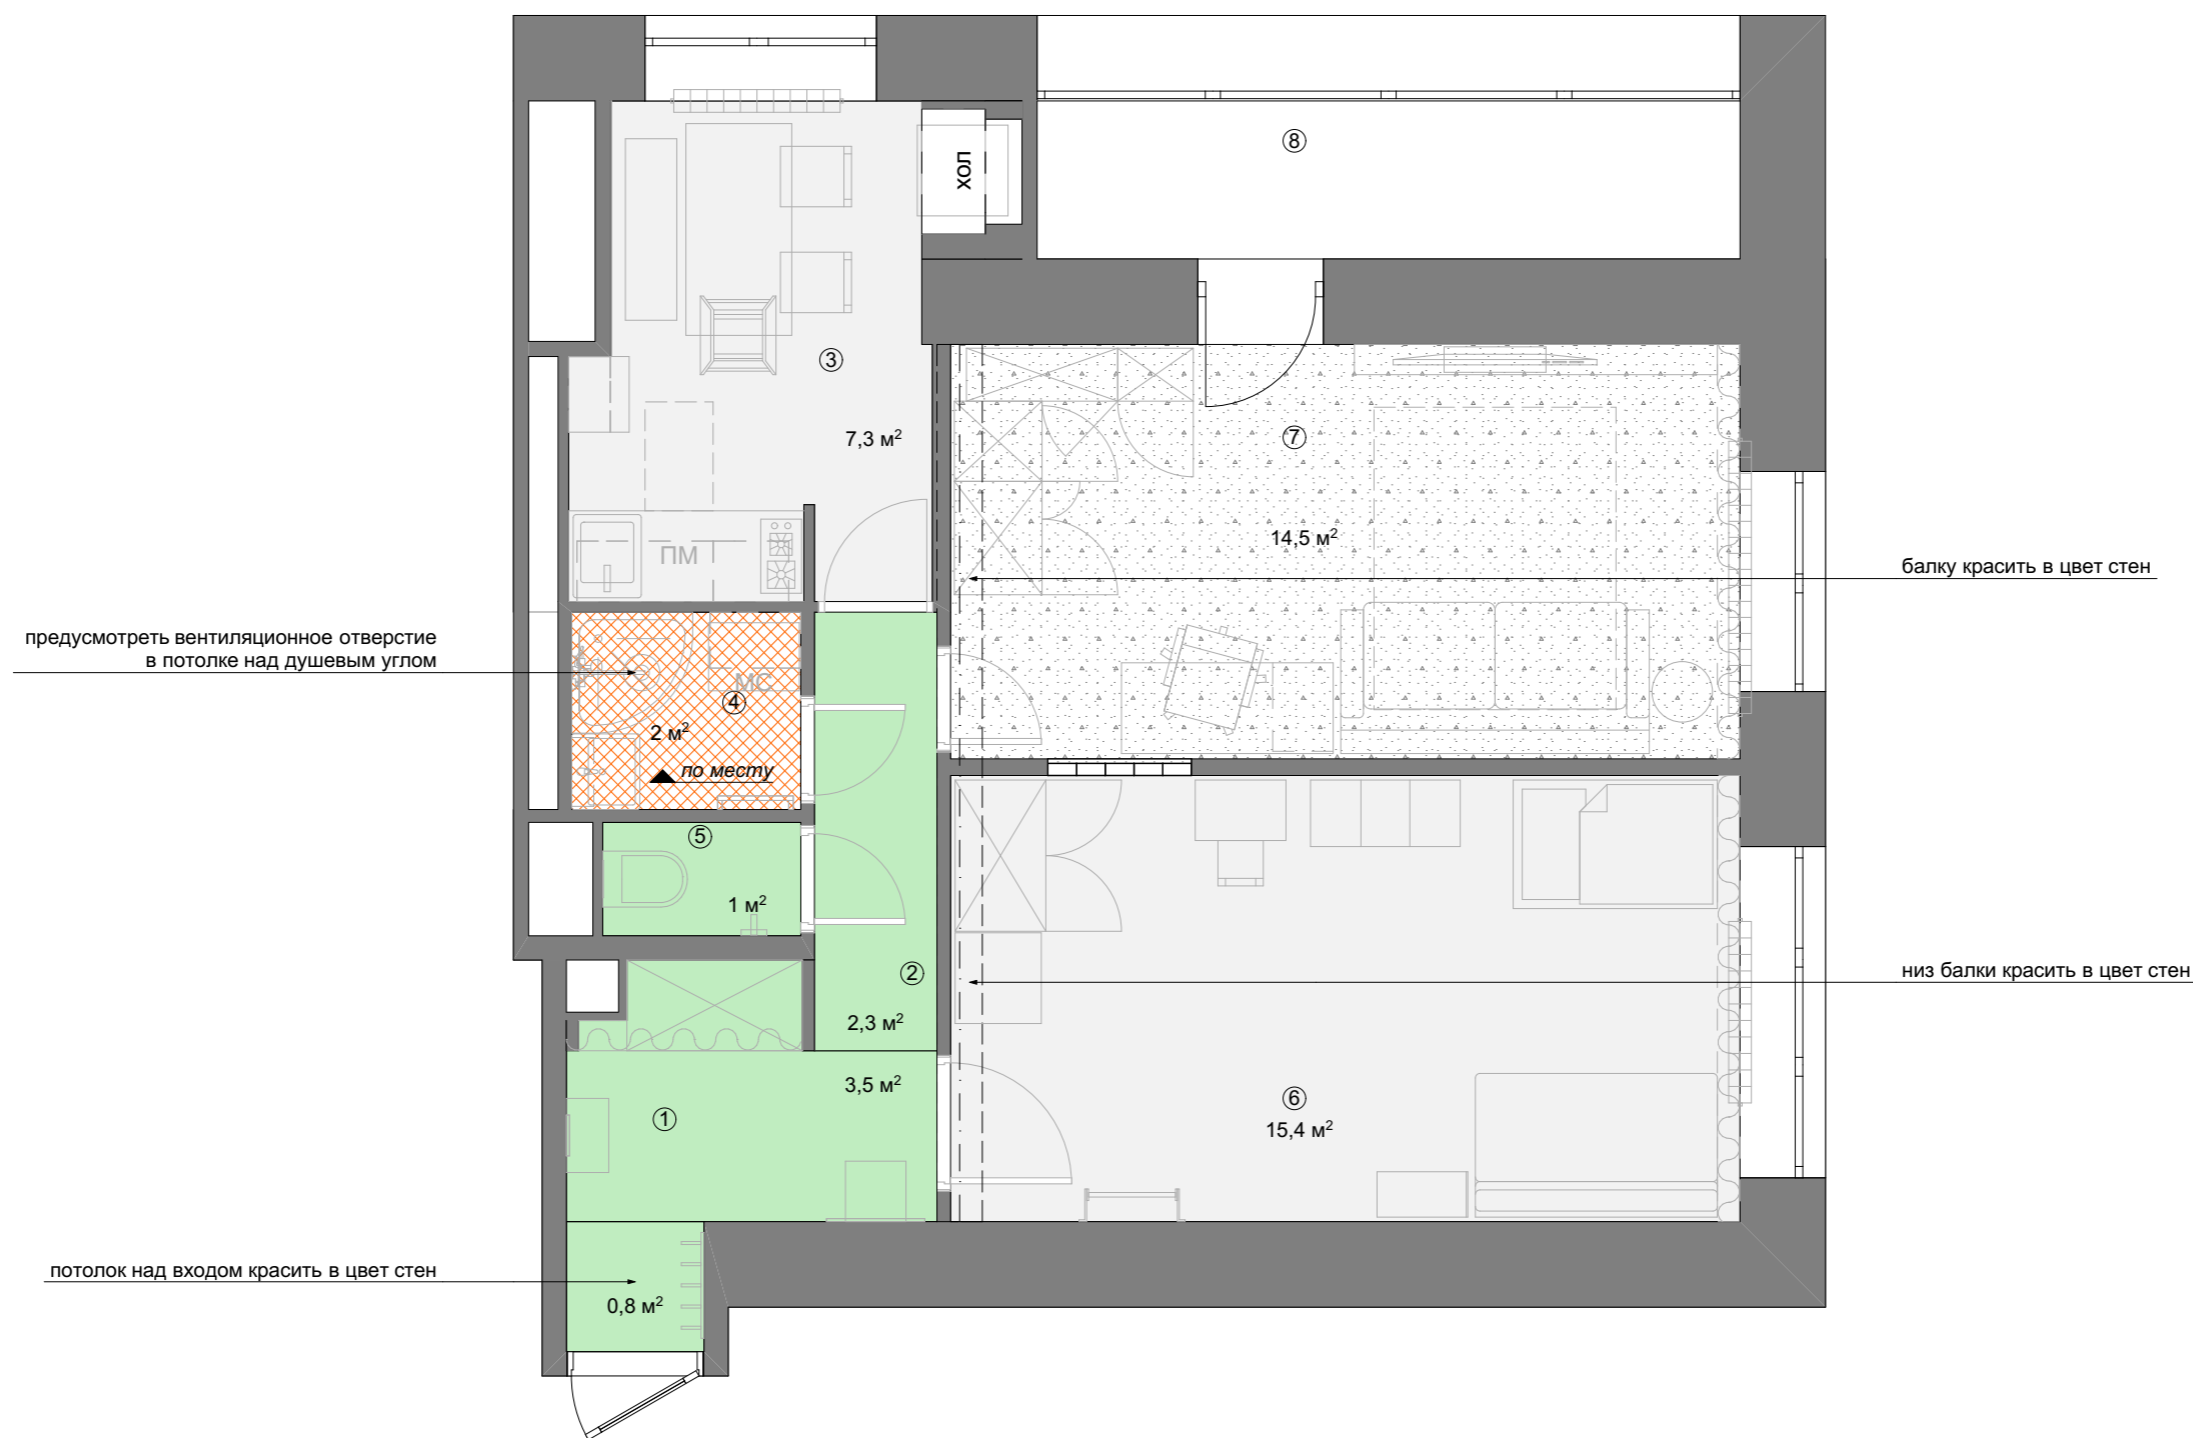

Экспликация помещений					Условные обозначения		Согласовано	Должность	Фамилия	Число	Подпись	Дизайн-проект				
№	Наименование	м²	№	Наименование	м²		Натяжной потолок		Покраска в цвет стен	Заказчик	Рахвальская Е.	12.06.2021	Частная квартира по адресу: г. Москва, пер. 2-ой Волконский, д.1, кв.15	Масштаб 1:50	Лист 15	Листов 23
1	Прихожая	4,3	7	Жилая комната	14,6		Покраска потолков в заданный цвет		Бетонный потолок под лаком	Дизайнер	Рахвальская Е.	12.06.2021				
2	Коридор	2,4	8	Балкон	5								План потолков			
3	Кухня	7,9	Итого: 52,7м²													
4	Ванная комната	2														
5	Туалет	1					Величина опуски									
6	Детская	15,5								Принял		12.06.2021				






Экспликация помещений					
№	Наименование	м²	№	Наименование	м²
1	Прихожая	4,3	7	Жилая комната	14,6
2	Коридор	2,4	8	Балкон	5
3	Кухня	7,9	Итого: 52,7м²		
4	Ванная комната	2			
5	Туалет	1			
6	Детская	15,5			

Согласовано	Фамилия	Число	Подпись
Заказчик	Рахвальская Е.	09.06.2021	
Дизайнер	Рахвальская Е.	09.06.2021	
Принял		09.06.2021	

Дизайн-проект				
Частная квартира		Масштаб	Лист	Листов
по адресу: г. Москва, пер. 2-ой Волконский, д.1, кв.15		1:50	16	23
План маркировки разверток				

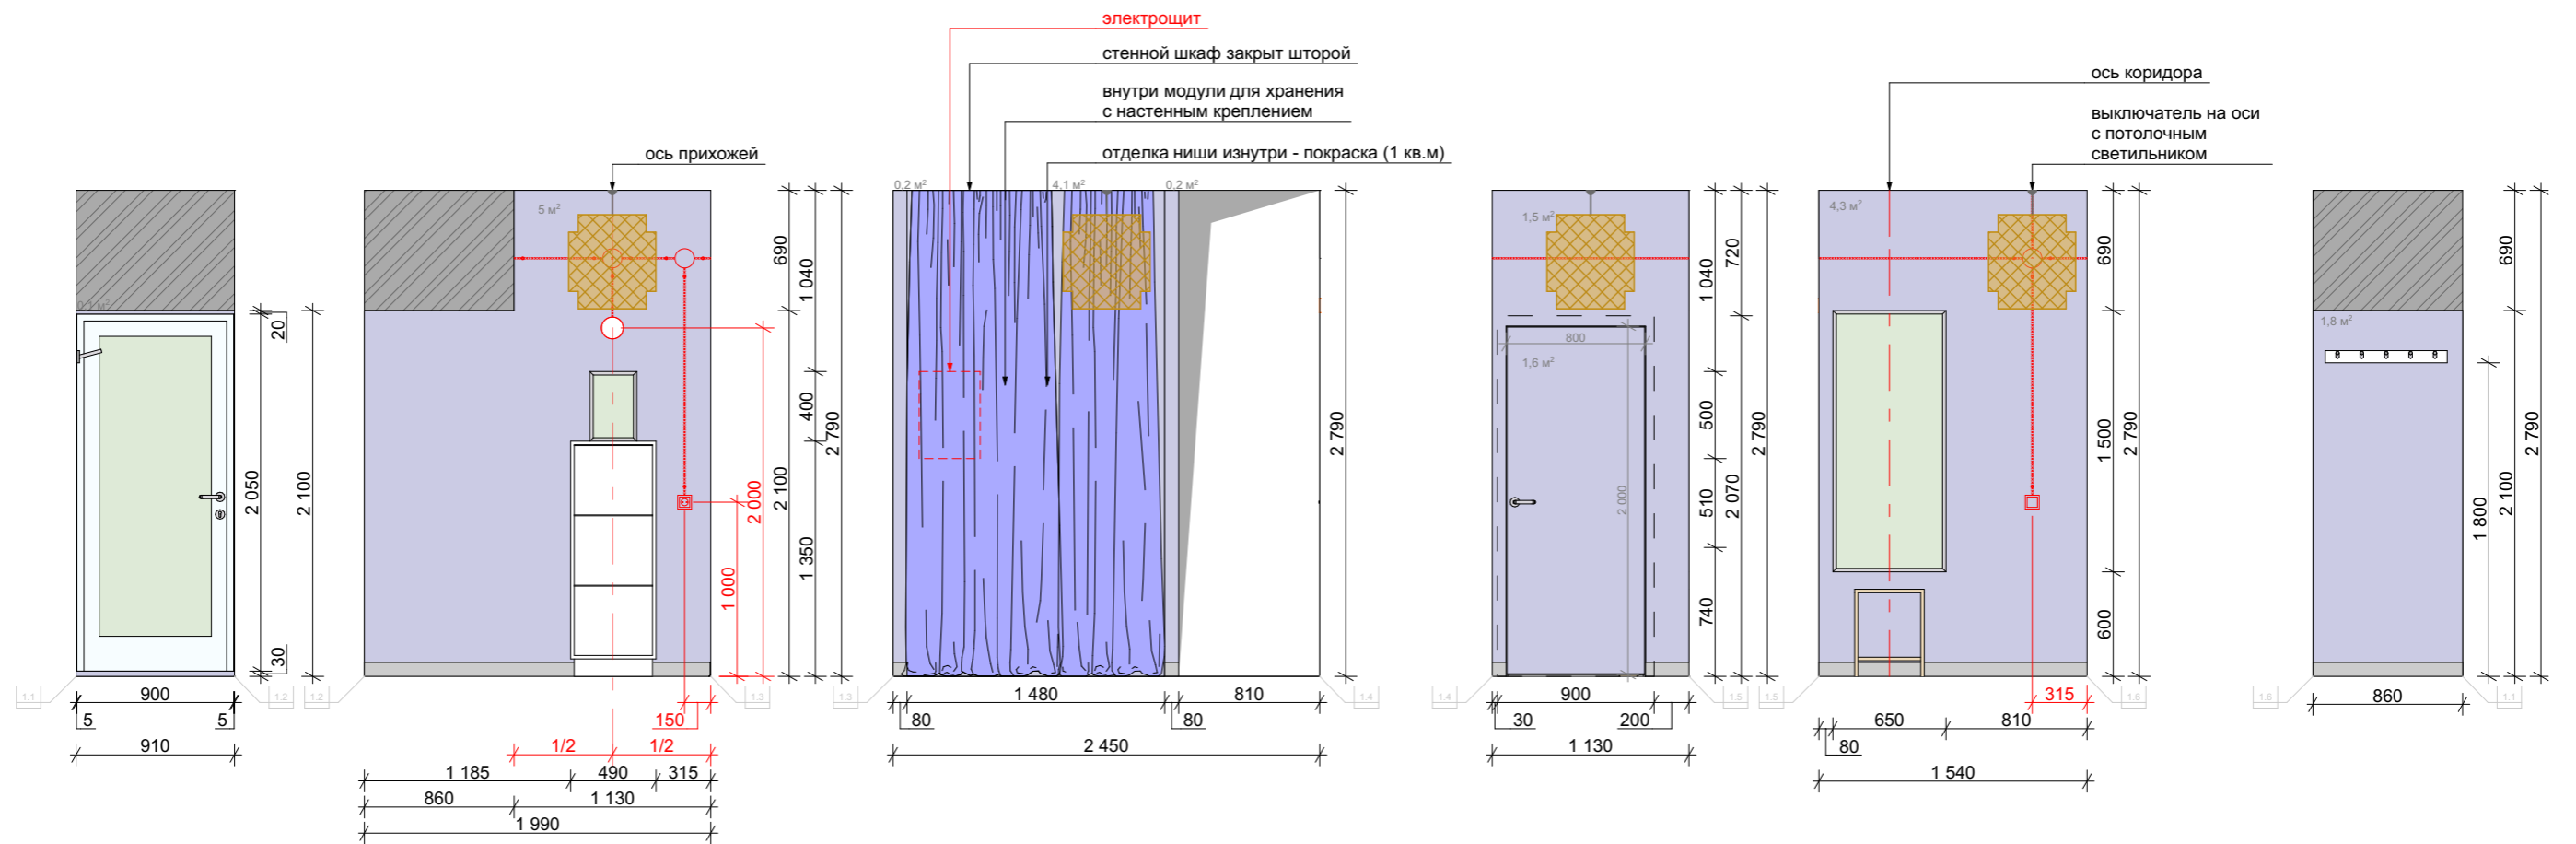

**Условные обозначения**

Согласовано	Фамилия	Число	Подпись
Заказчик	Рахвальская Е.	09.06.2021	
Дизайнер	Рахвальская Е.	09.06.2021	
Принял		09.06.2021	

**Дизайн-проект**




Масштаб	Лист	Листов
1:40	17	23

**Частная квартира**  
по адресу: г. Москва, пер. 2-ой Волконский, д.1,  
кв.15

Краска матовая моющаяся  
(стены + потолок)  
16,5 кв.м стены + 3,5 кв.м потолок

Плинтус алюминиевый 80 мм  
7,5 п.м

**Развертка стен прихожей.**  
**Помещение №1**

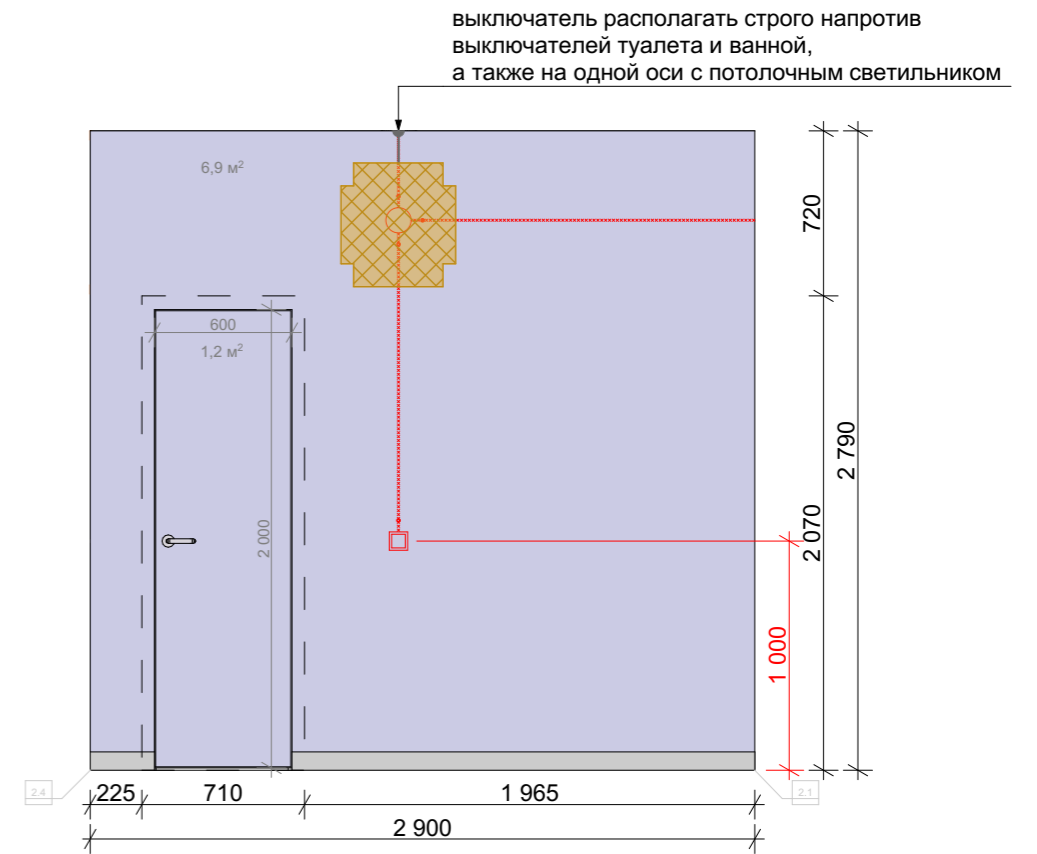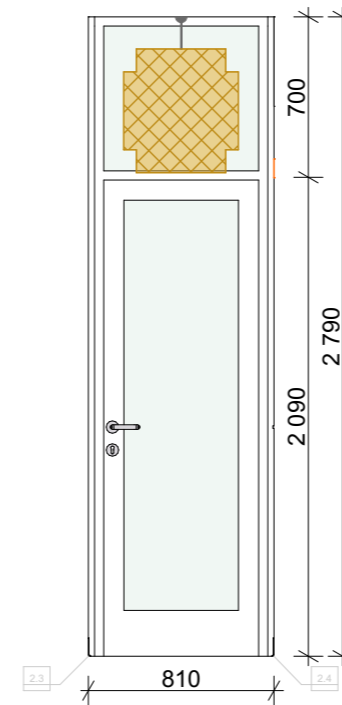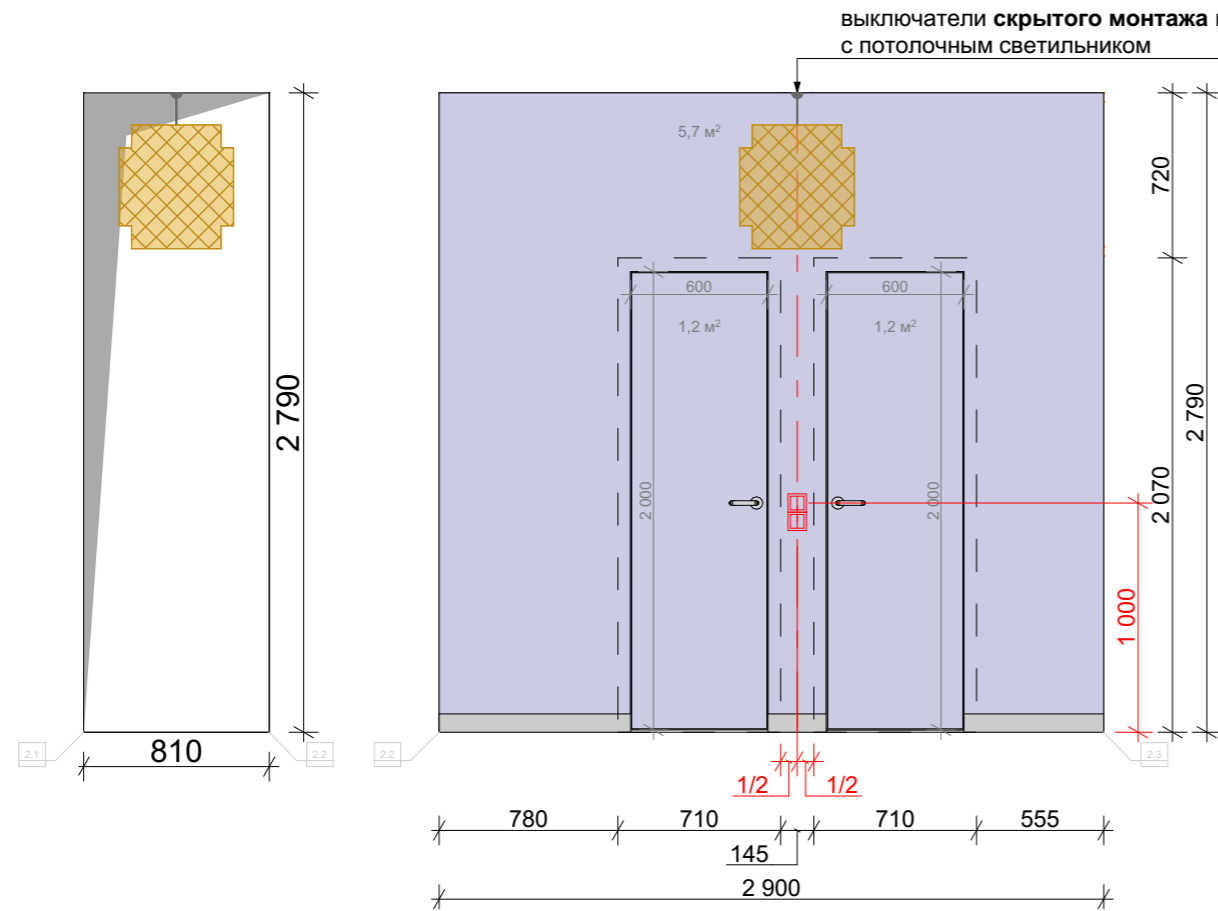

Условные обозначения





Согласовано	Фамилия	Число	Подпись
Заказчик	Рахвальская Е.	09.06.2021	
Дизайнер	Рахвальская Е.	09.06.2021	
Принят		09.06.2021	

Дизайн-проект

		Дизайн-проект		
		Масштаб	Лист	Листов
		1:33	18	23
Краска матовая моющаяся (стены + потолок)	Плинтус алюминиевый 80 мм	Частная квартира по адресу: г. Москва, пер. 2-ой Волконский, д.1, кв.15  Развертка стен коридора. Помещение №2		
16 кв.м стены + 2,5 кв.м потолок	4 п.м			





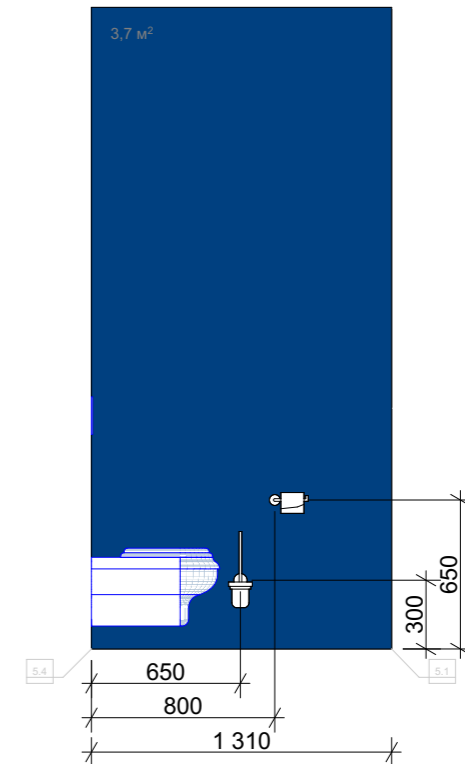
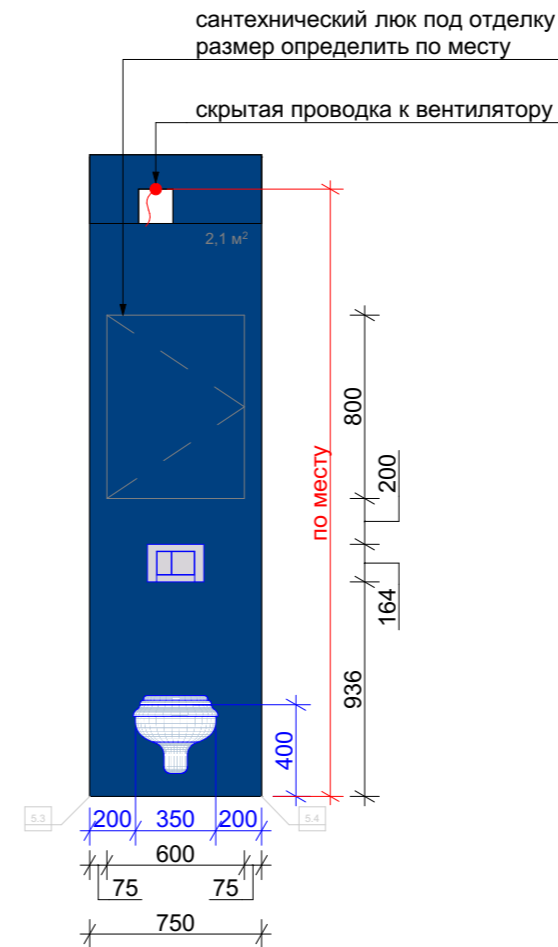
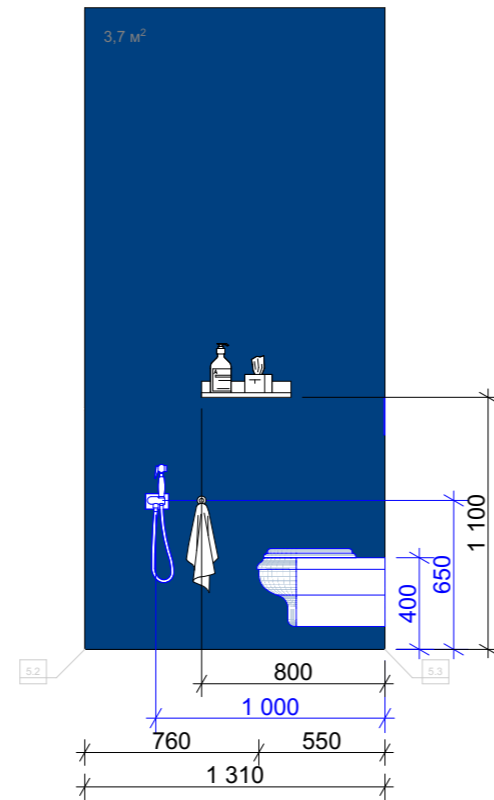
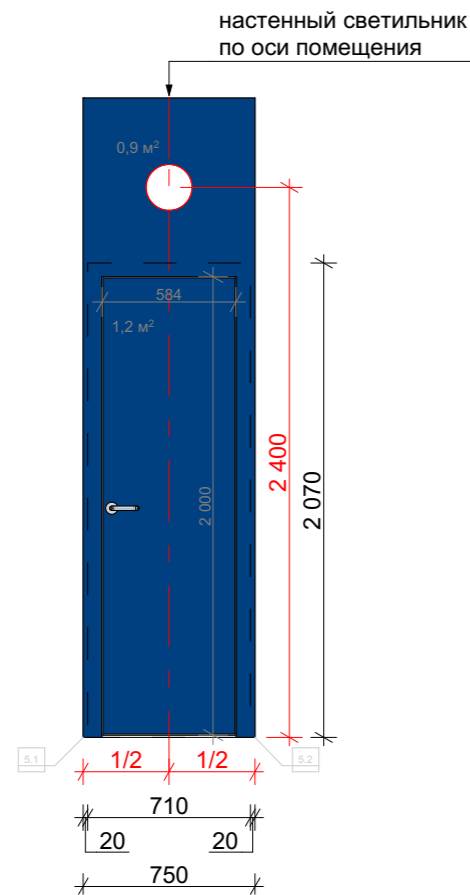


Условные обозначения

Согласовано				Дизайн-проект			
Должность	Фамилия	Число	Подпись				
Заказчик	Рахвальская Е.	09.06.2021		<b>Частная квартира</b> по адресу: г. Москва, пер. 2-ой Волконский, д.1, кв.15	Масштаб	Лист	Листов
Дизайнер	Рахвальская Е.	09.06.2021			1:33	21	23
				<b>Развертка стен туалета.</b> Помещение №5			
Принял		09.06.2021					

Краска матовая для влажных помещений (стены + потолок)





12 кв.м стены + 1 кв.м потолок

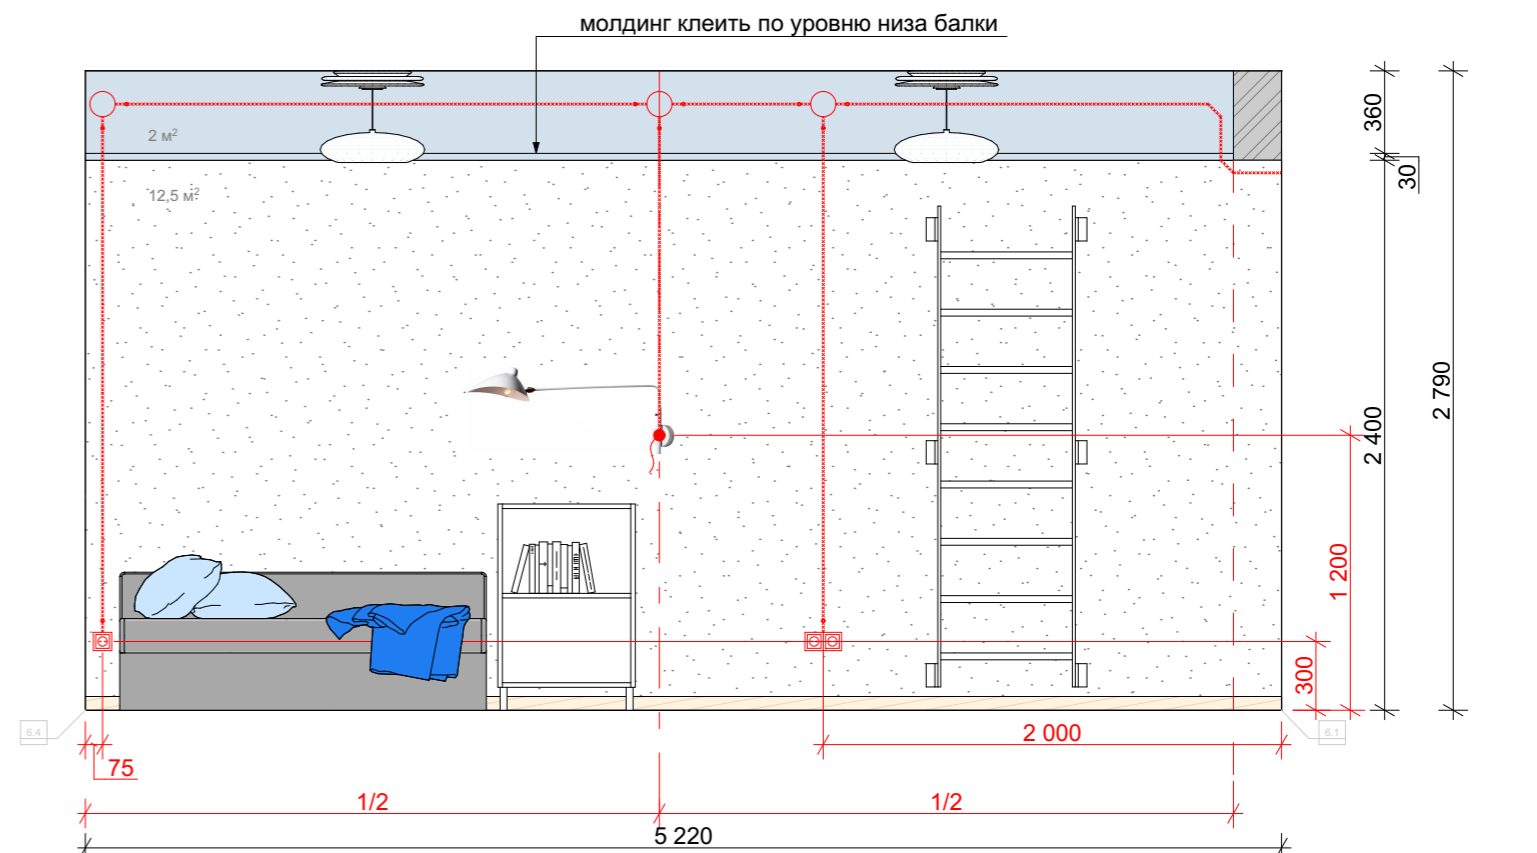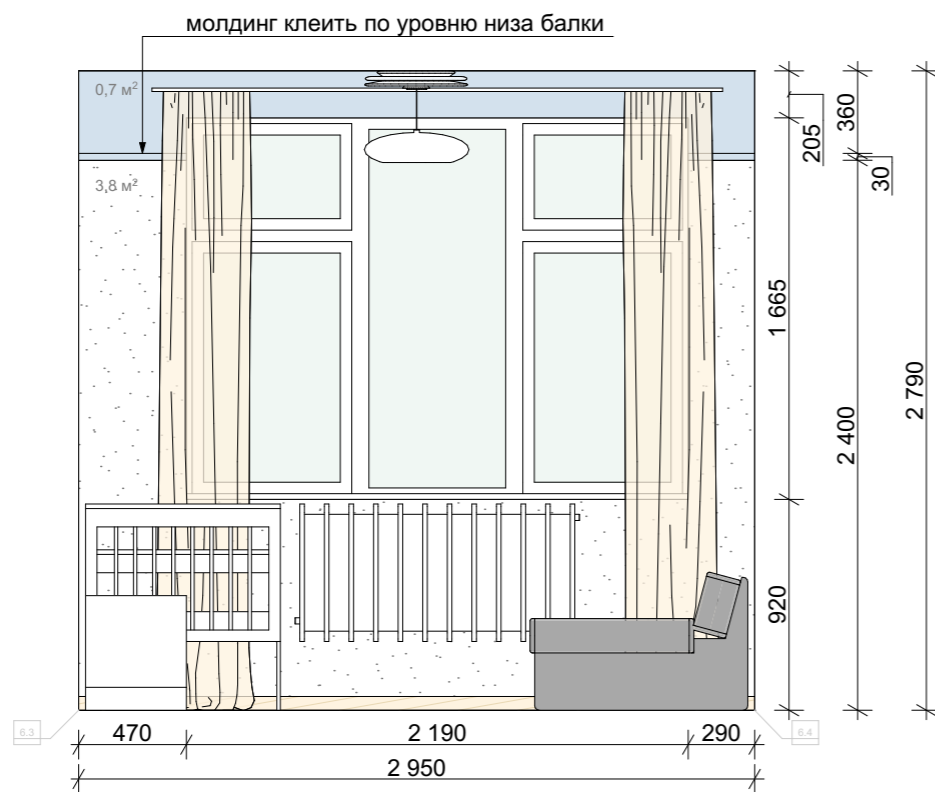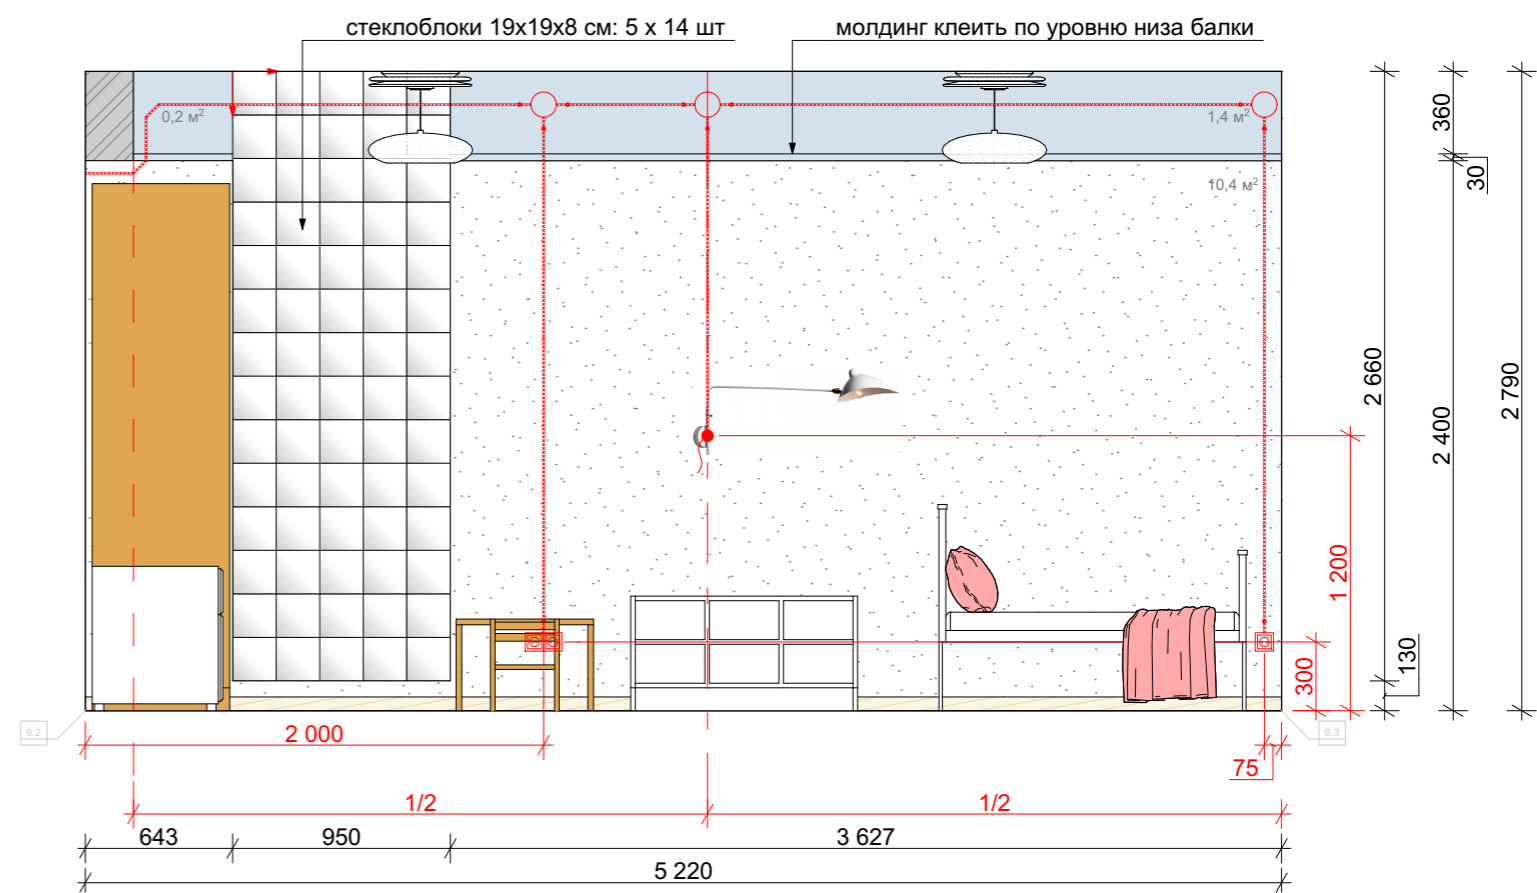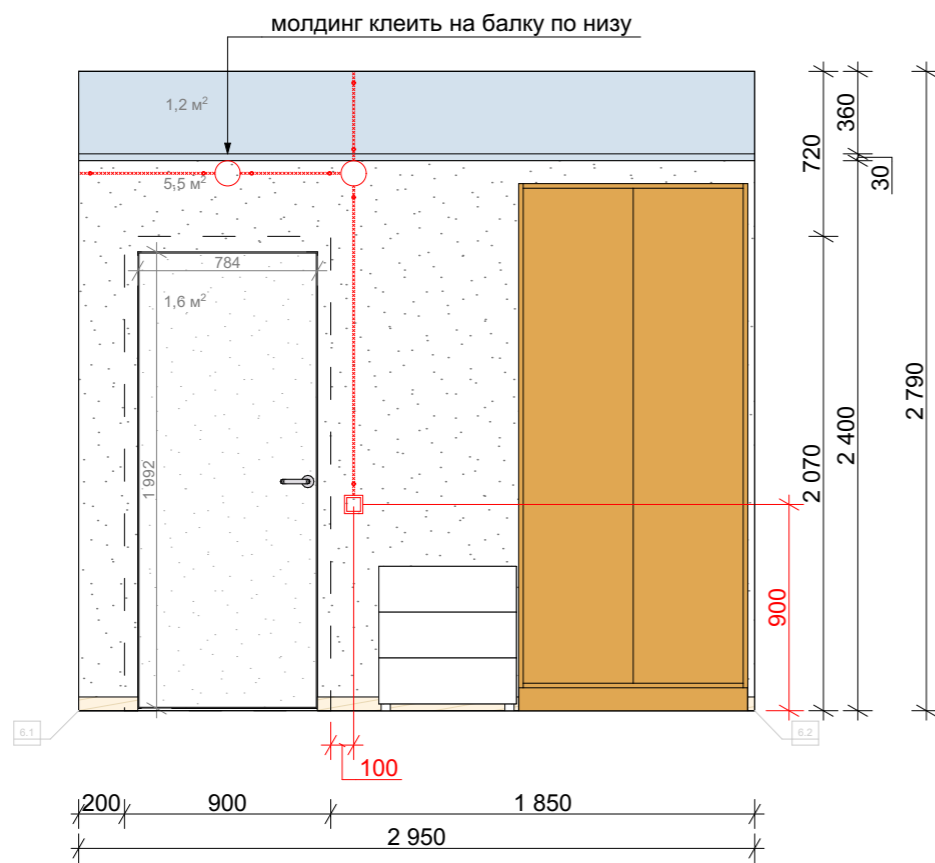

**Условные обозначения**

Краска матовая моющаяся (стены)	Краска матовая моющаяся (потолок + фриз)	Молдинг из полиуретана	Плинтус деревянный
34 кв.м	потолок 15,5 кв.м + фриз 6 кв.м	14,5 п.м	15,5 п.м

Согласовано	Фамилия	Число	Подпись	Дизайн-проект			
Заказчик	Рахвальская Е.	12.06.2021		Частная квартира по адресу: г. Москва, пер. 2-ой Волконский, д.1, кв.15	Масштаб	Лист	Листов
Дизайнер	Рахвальская Е.	12.06.2021			1:33	22	23
Принял		12.06.2021		Развертка стен детской. Помещение №6			

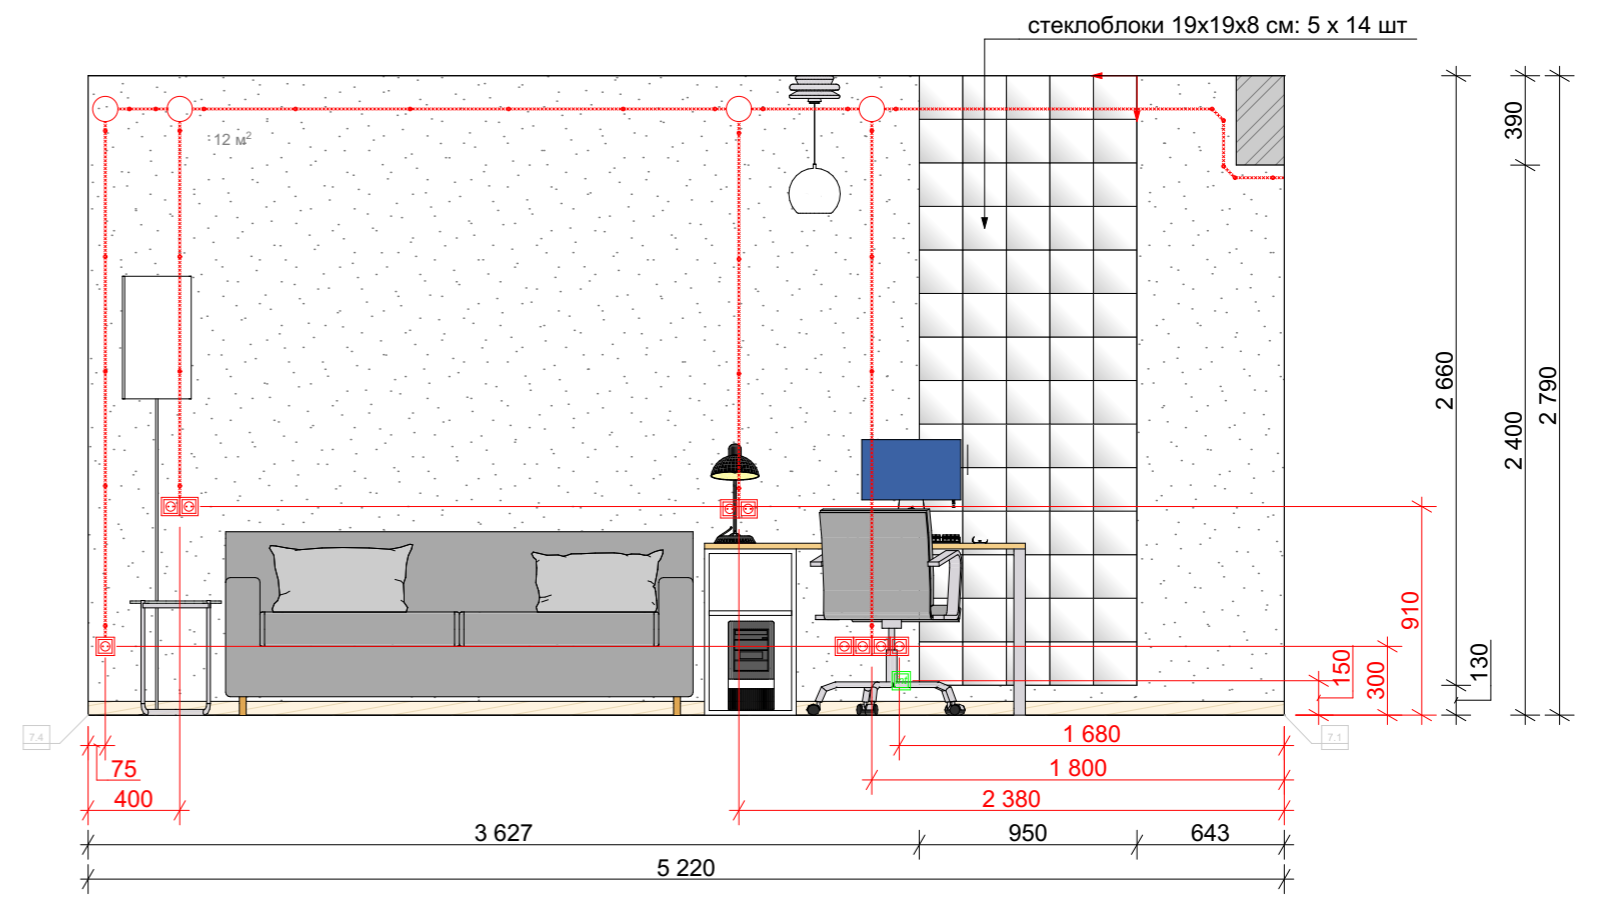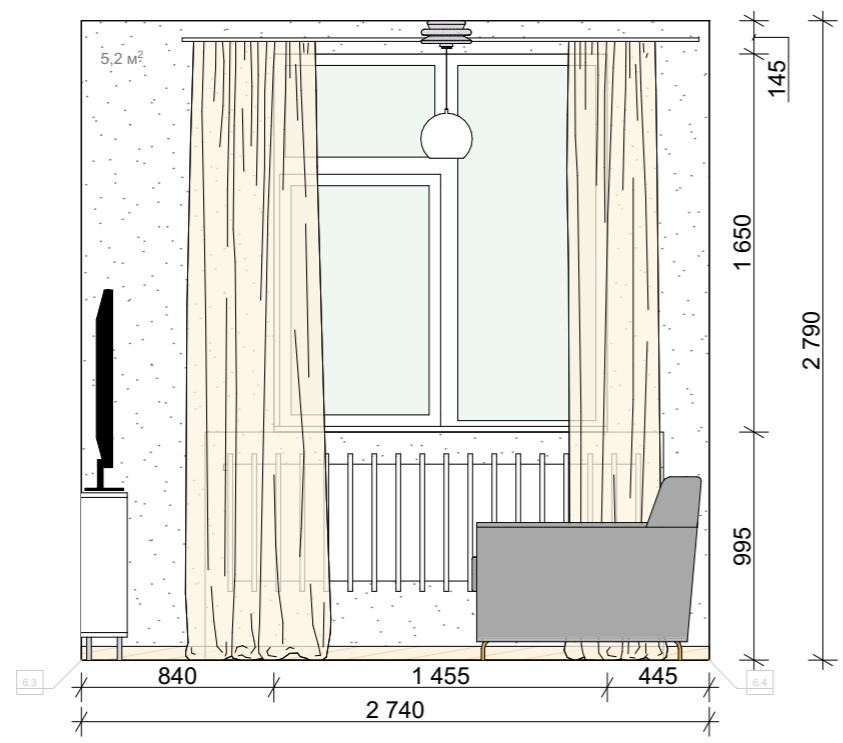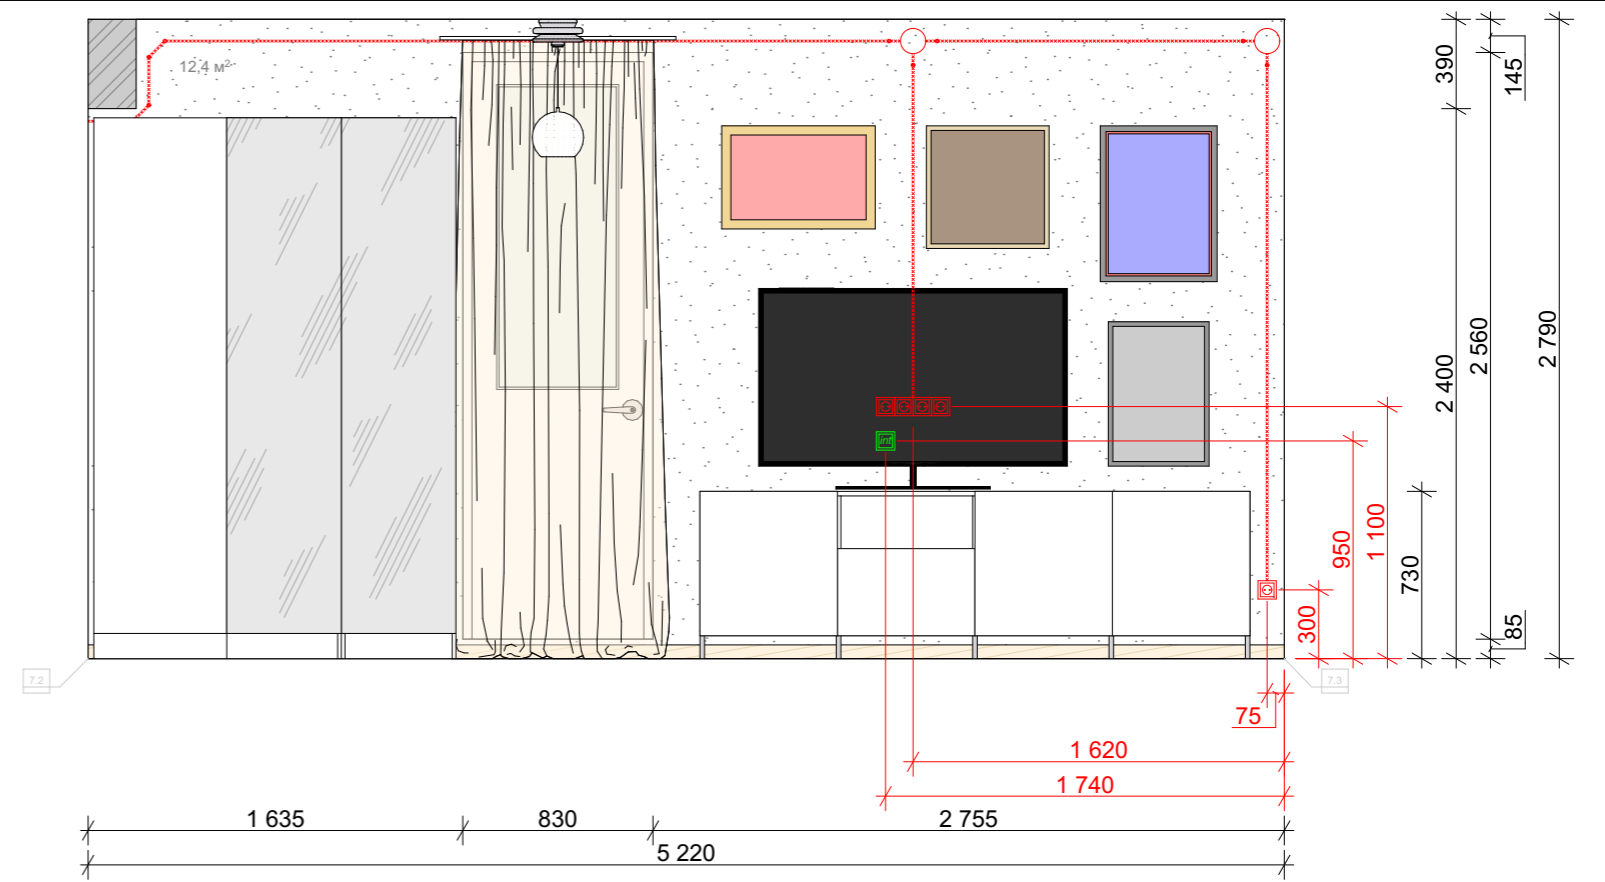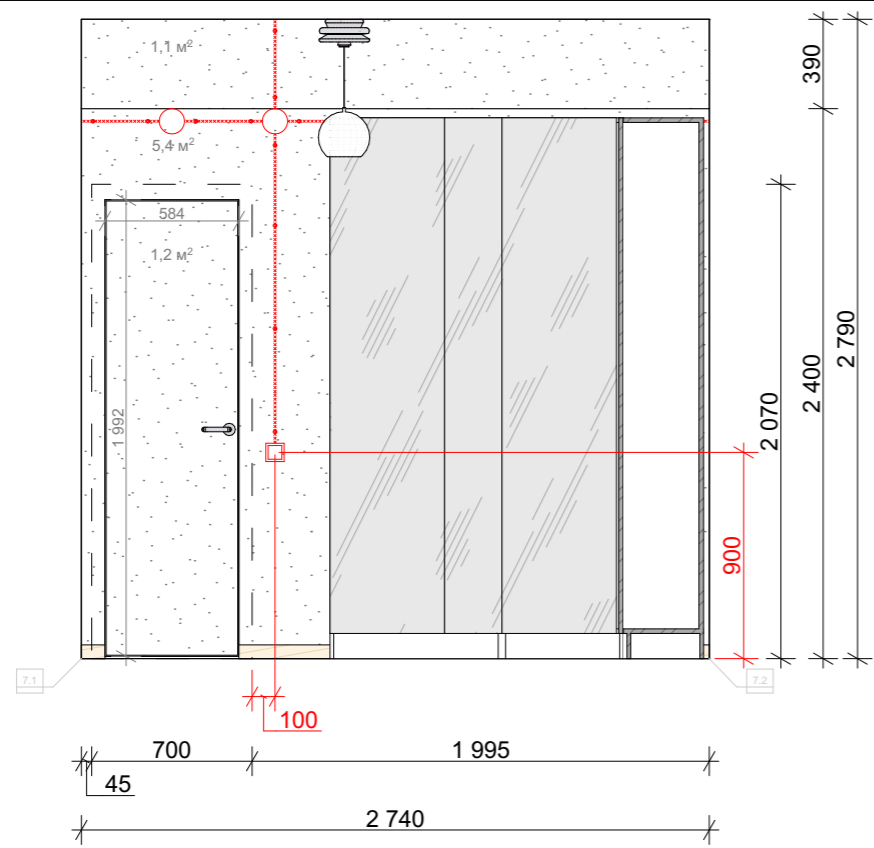

стеклоблоки 19x19x8 см: 5 x 14 шт

**Условные обозначения**

Краска матовая моющаяся (стены)	Плинтус деревянный			
37,5 кв.м	15,5 п.м			

Согласовано	Фамилия	Число	Подпись
Заказчик	Рахвальская Е.	12.06.2021	
Дизайнер	Рахвальская Е.	12.06.2021	
Принял		12.06.2021	

Дизайн-проект		
Масштаб	Лист	Листов
1:33	23	23
<p><b>Частная квартира</b> по адресу: г. Москва, пер. 2-ой Волконский, д.1, кв.15</p> <p><b>Развертка стен жилой комнаты. Помещение №7</b></p>		